


POZNÁMKA:
 LEGENDA JE S OHLEDEM NA SVOU VELIKOST
 SOUČASTÍ POUZE NEJVĚTŠÍHO VÝŘEZU
 (ZAHRNÚJÍCÍHO CENTRUM PROSTĚJOVA),
 JE SPOLEČNÁ PRO VŠECHNY TŘI ČÁSTI

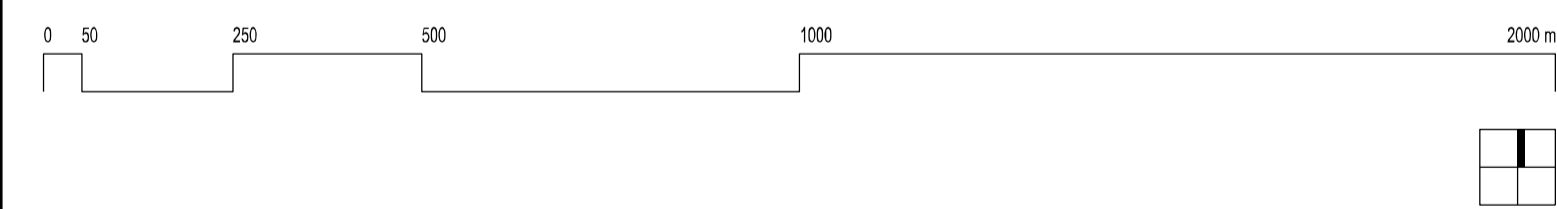

Garant projektu:	Ing. arch. Jana Benešová, ČKA 01 534	Technická infrastruktura – vodní hospodářství:	Ing. Vítek Vaněk	ATELIER URBI, spol. s r. o. Chopinova 301/9, 602 00 Brno tel.: +420 547 250 469 www.atelier-urbi.cz
Konopce:	Ing. arch. Jana Benešová, Ing. Štěpán Malach	Technická infrastruktura – zásobování plynem a teplem:	Ing. Vítek Vaněk	
Spolupráce:	Ing. Hana Vysoká	Technická infrastruktura – zásobování elektřinou:	Ing. Jaroslav Opal	
Dopravní infrastruktura:	Ing. Rostislav Kožíš	Technická infrastruktura – elektronické komunikace:	Ing. Jaroslav Opal	
Převní konzultace:	Ing. Rostislav Kožíš	ÚSES:	Ing. Štěpán Malach	
		Krajina:	Ing. Štěpán Malach	
		Zábor původního fondu:	Ing. Štěpán Malach	

Objednatel: Statutární město Prostějov, náměstí T. G. Masaryka 130/14, 786 01 Prostějov
 Pořizovatel: Magistrát města Prostějova, Úřad územního plánování a zemědělské péče, oddělení územního plánování, náměstí T. G. Masaryka 130/14, 786 01 Prostějov

Název akce:	I. ZMĚNA ÚZEMNÍHO PLÁNU PROSTĚJOV		Datum:	2017
Název výkresu:	KOORDINAČNÍ VÝKRES (ZMĚNA VÝKRESU II/01 ÚP PROSTĚJOV)		Formát:	841 x 500 mm
			Číslo zakázky:	15-01-08
			Mřížec:	1 : 5 000
			Číslo výkresu:	II/01