ZÁKRES NÁVRHU DO NADHLEDOVÉ PERSPEKTIVY

SITUACE ŠIRŠÍCH VZTAHŮ 1 : 5 000

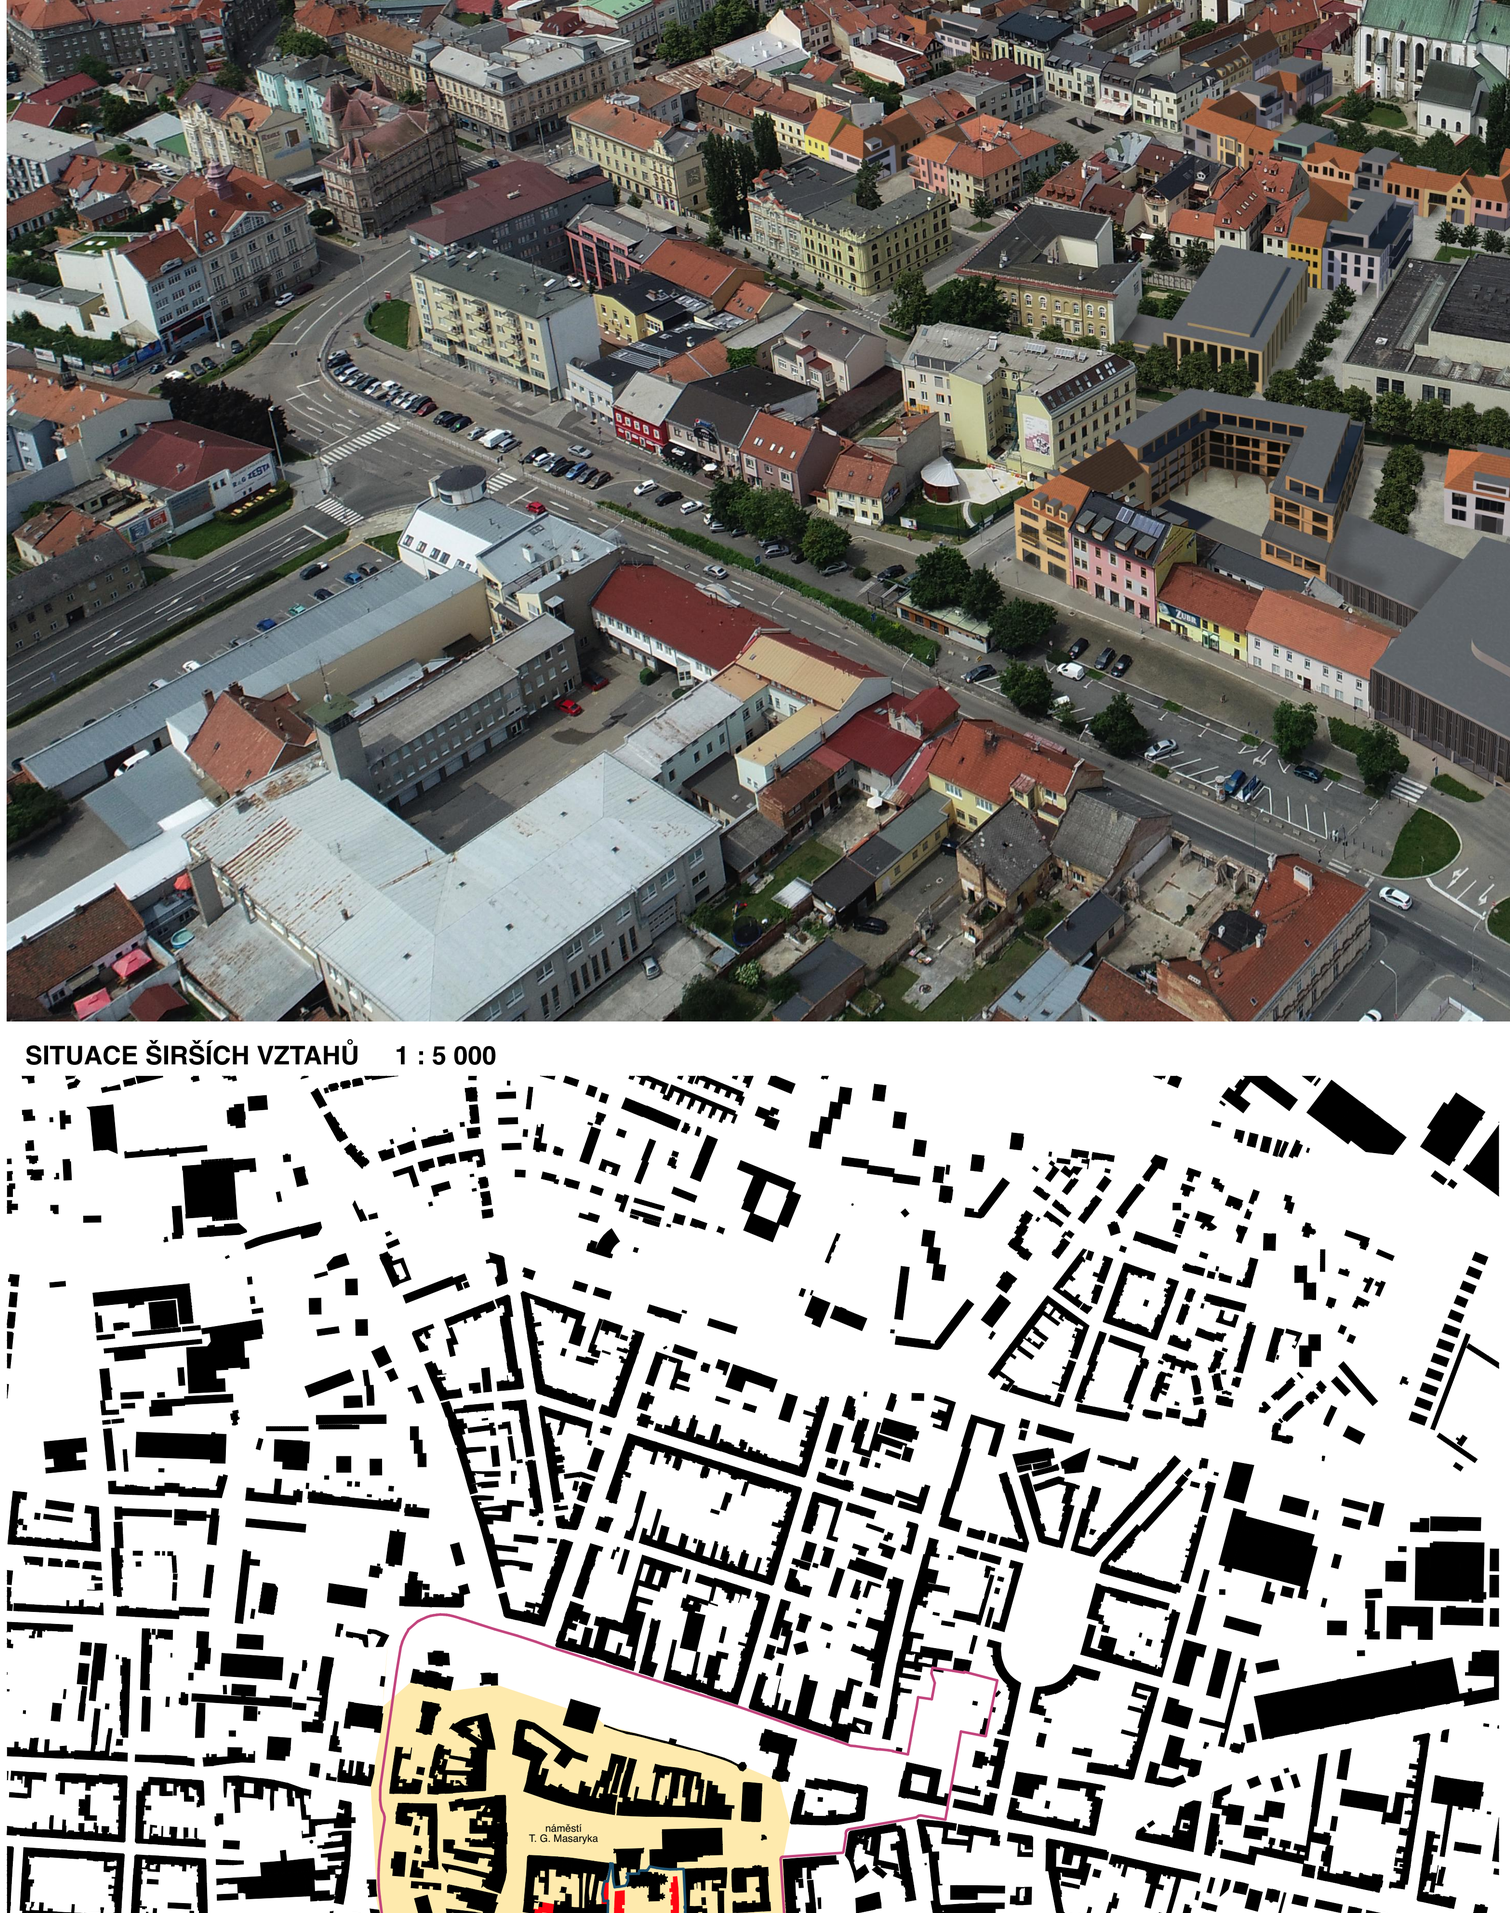

POHLED Z AMFITEÁTRU

PRŮHLED KOMENSKÉHO ULICÍ

Referenční aktivity v amfiteátru

Referenční aktivity Klášterního zátiší

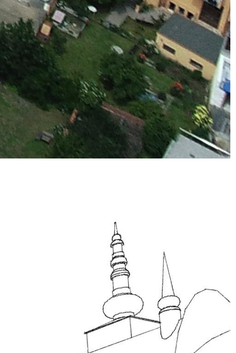

POHLED DO DVORA KLÁŠTERNÍHO ZÁTIŠÍ

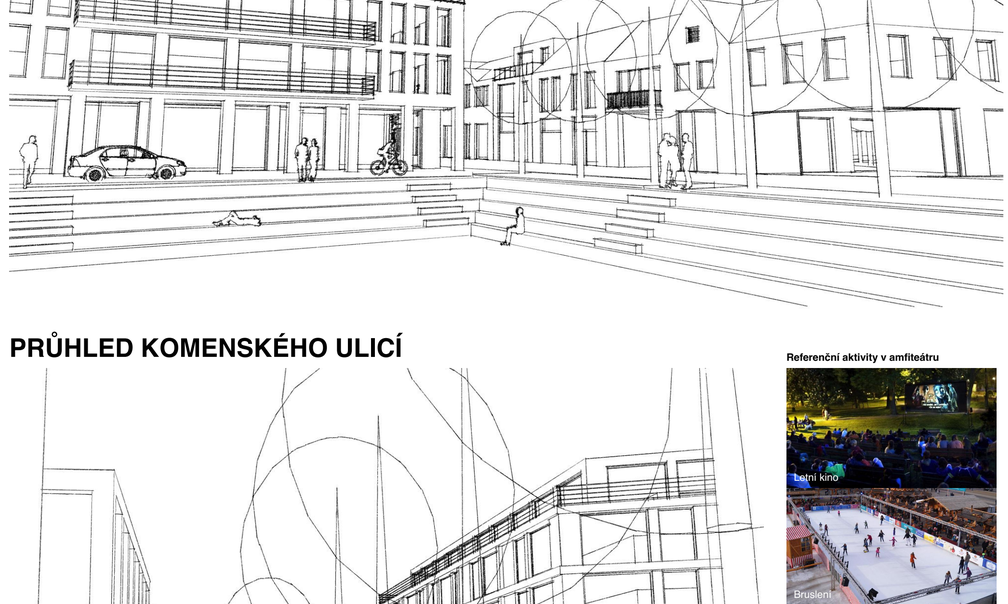

JIŽNÍ ČÁST CENTRA PROSTĚJOVA