




URBANISTICKÉ ŘEŠENÍ (PŮDORYS) 1:500



POHLED A - NOVÁ TRŽNICE




POHLED B - PROSTOR PŘED KULTURNÍM A SPOLEČENSKÝM CENTREM

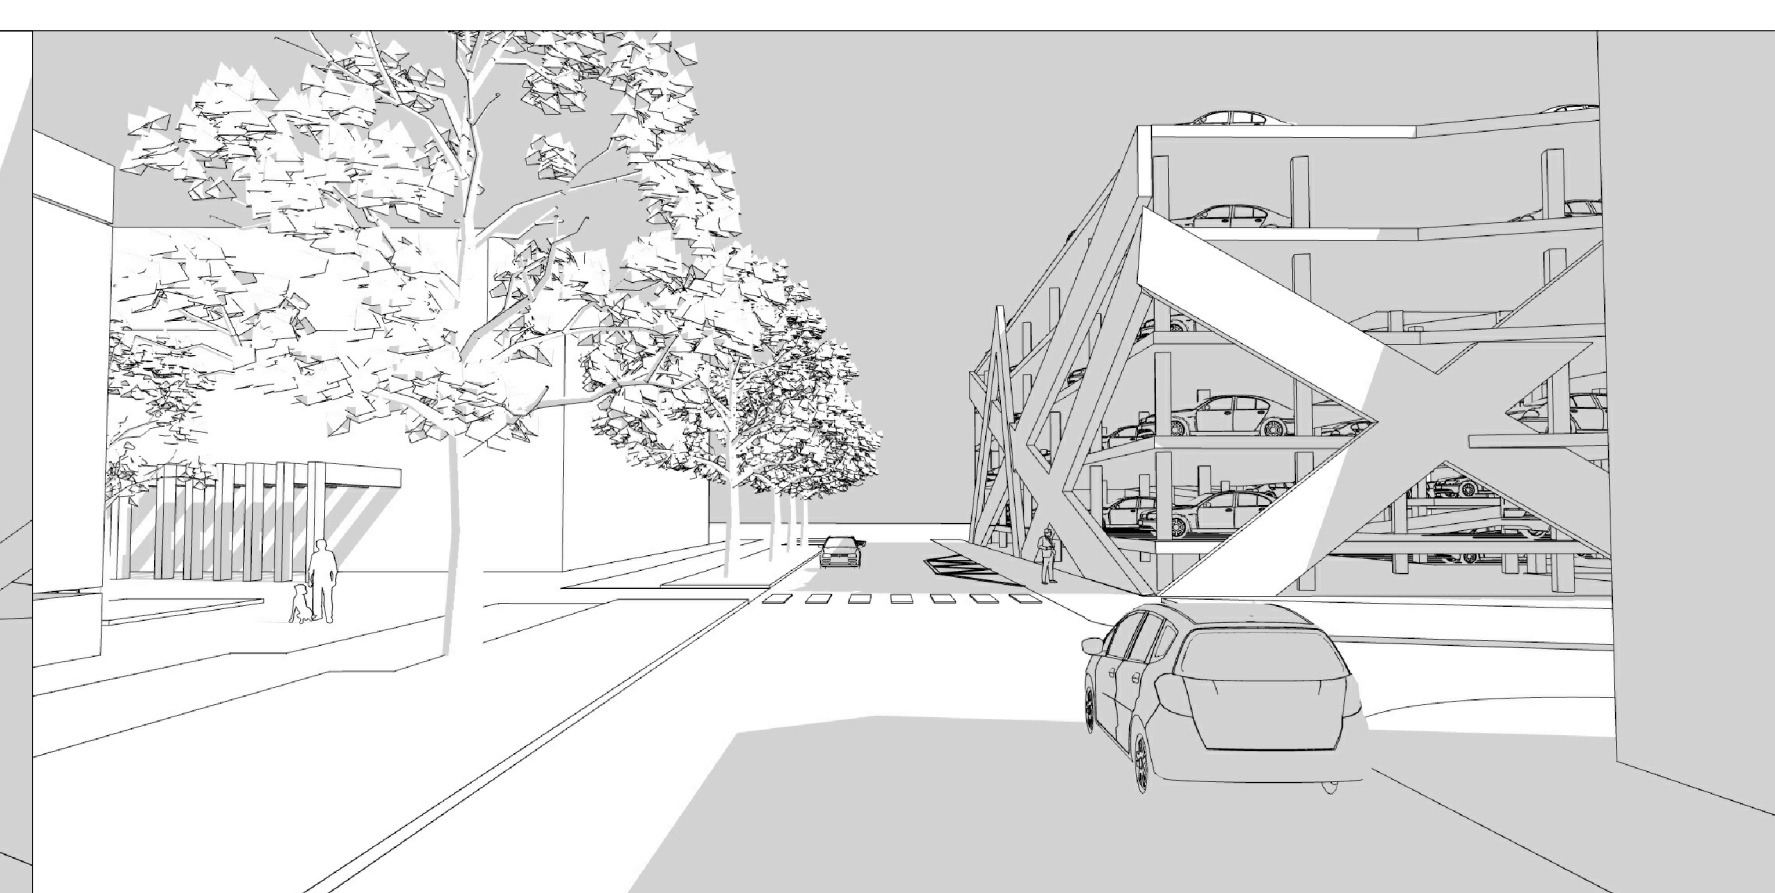


POHLED C - KOMENSKÁ UL., PARKOVACÍ DŮM



POHLED D - PTAČÍ PERSPEKTIVA, NOVÁ TRŽNICE

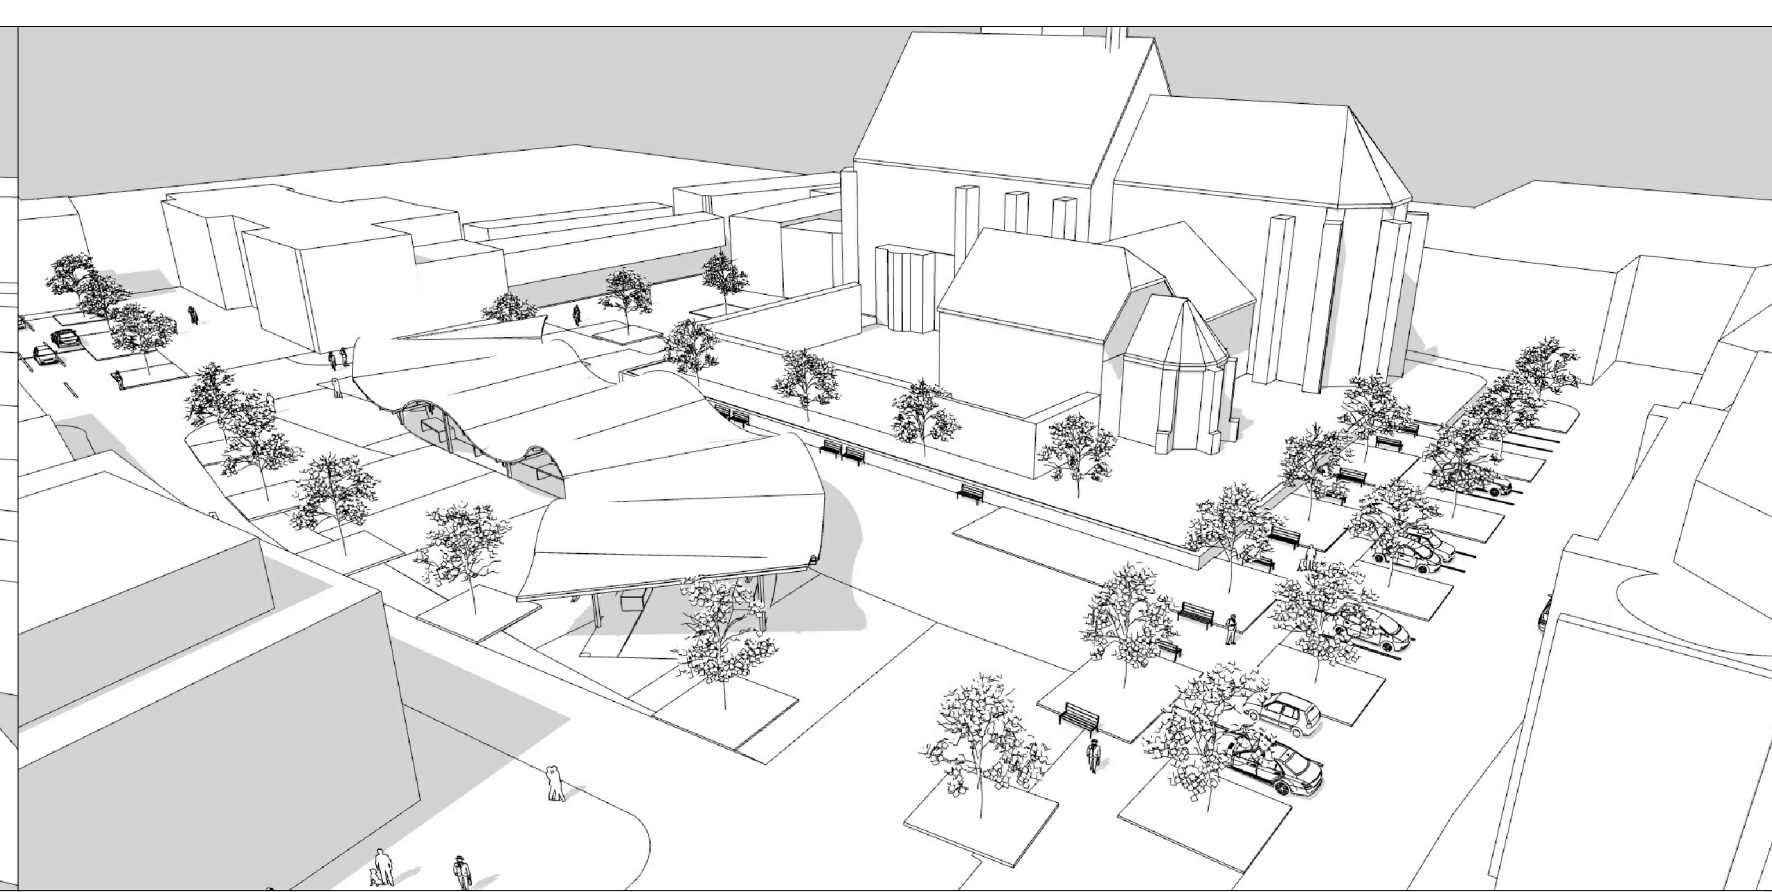

POHLED E - PTAČÍ PERSPEKTIVA, NOVÁ TRŽNICE

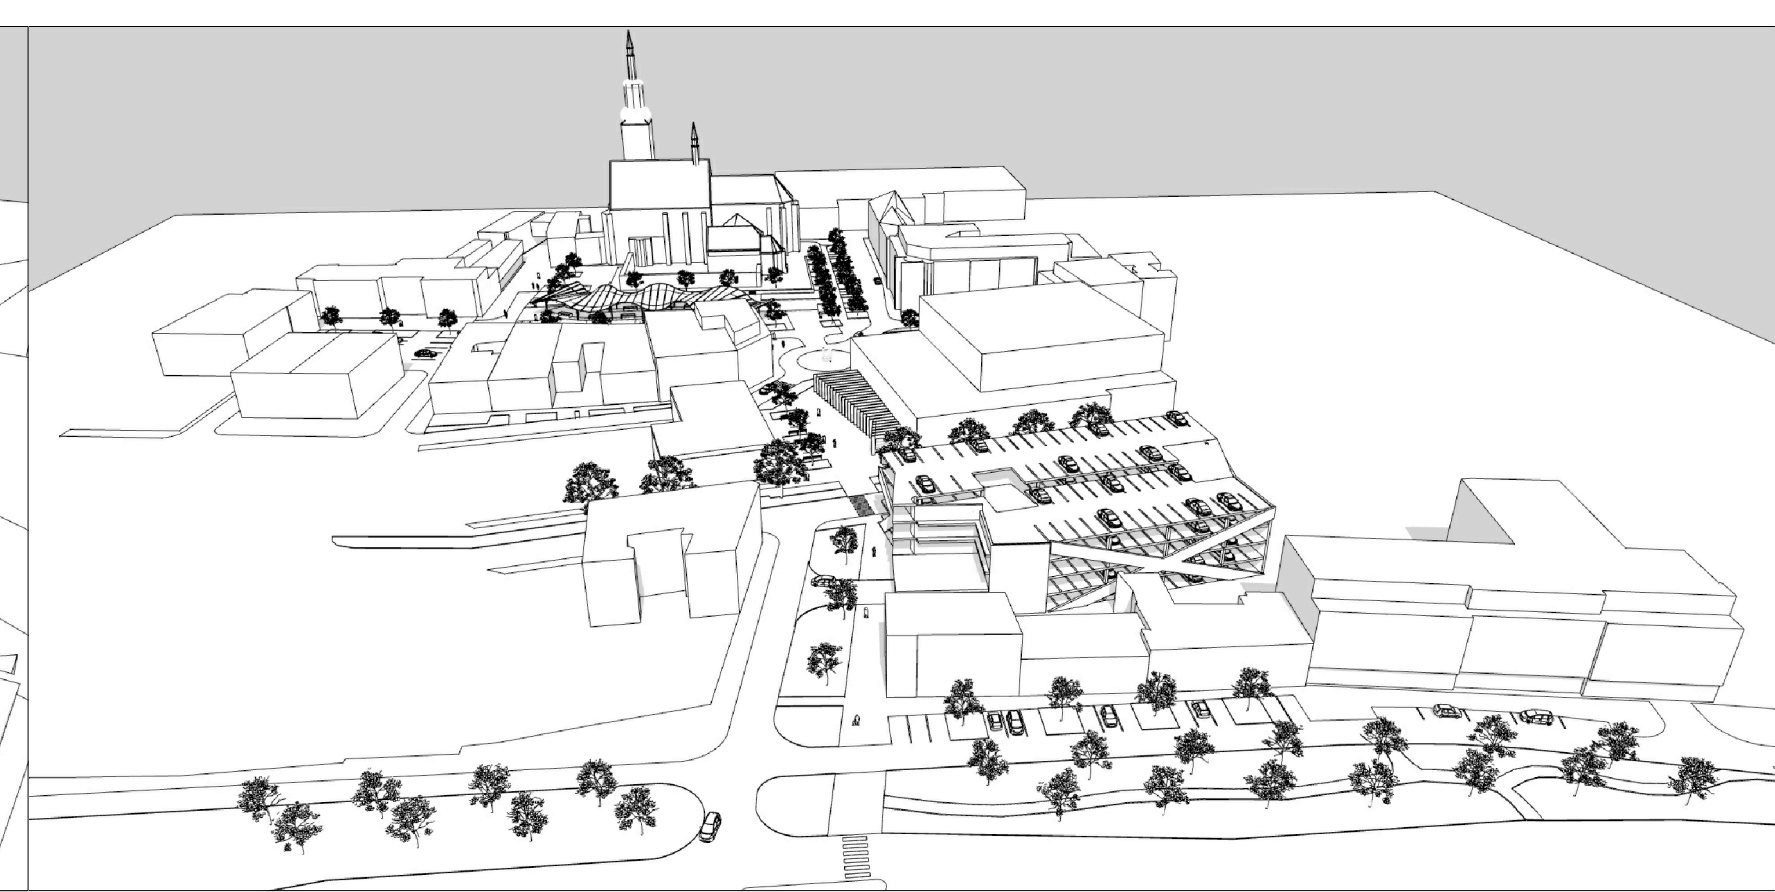

POHLED F - PTAČÍ PERSPEKTIVA, PRŮHLÉD DO UL. LUTINOVY

JIŽNÍ ČÁST CENTRA PROSTĚJOVA