



SITUACE | M 1:500




ŘEZA | M 1:500

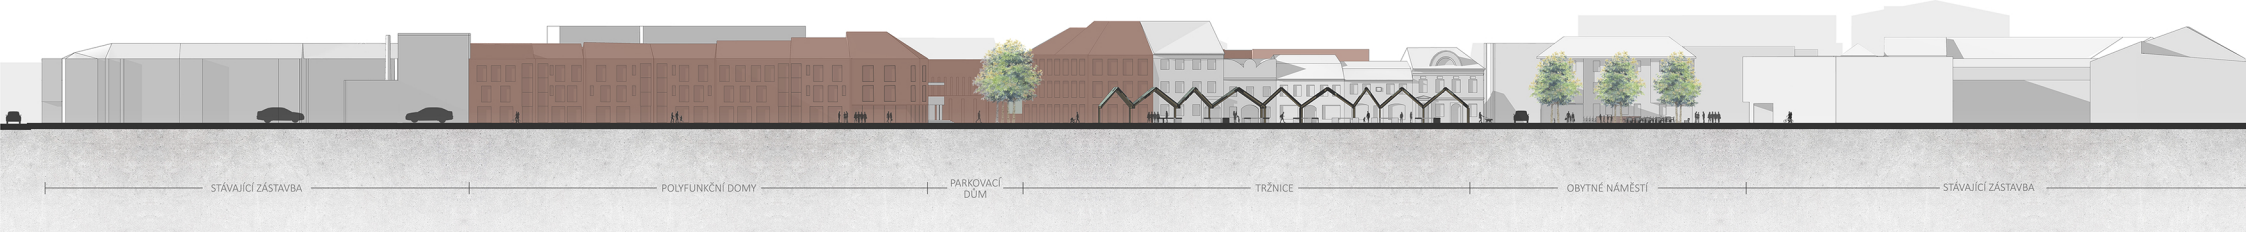

ŘEZ B | M 1:500

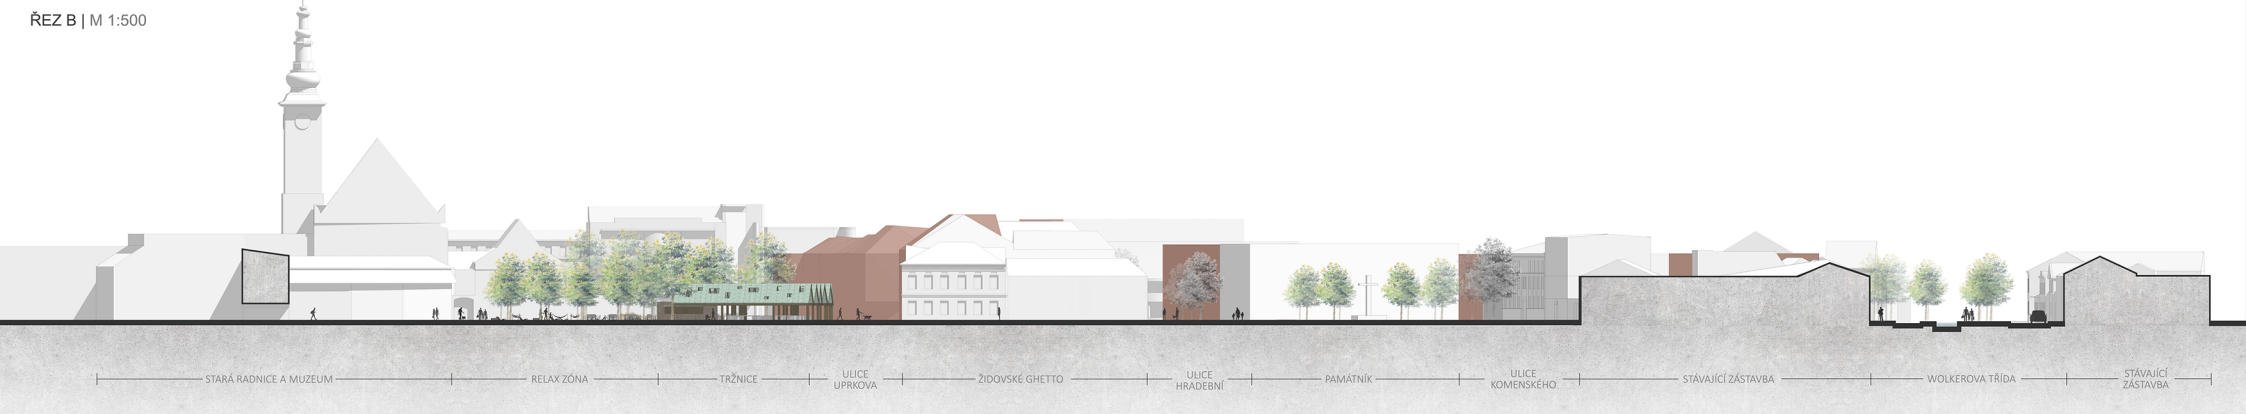

ŘEZ C | M 1:500

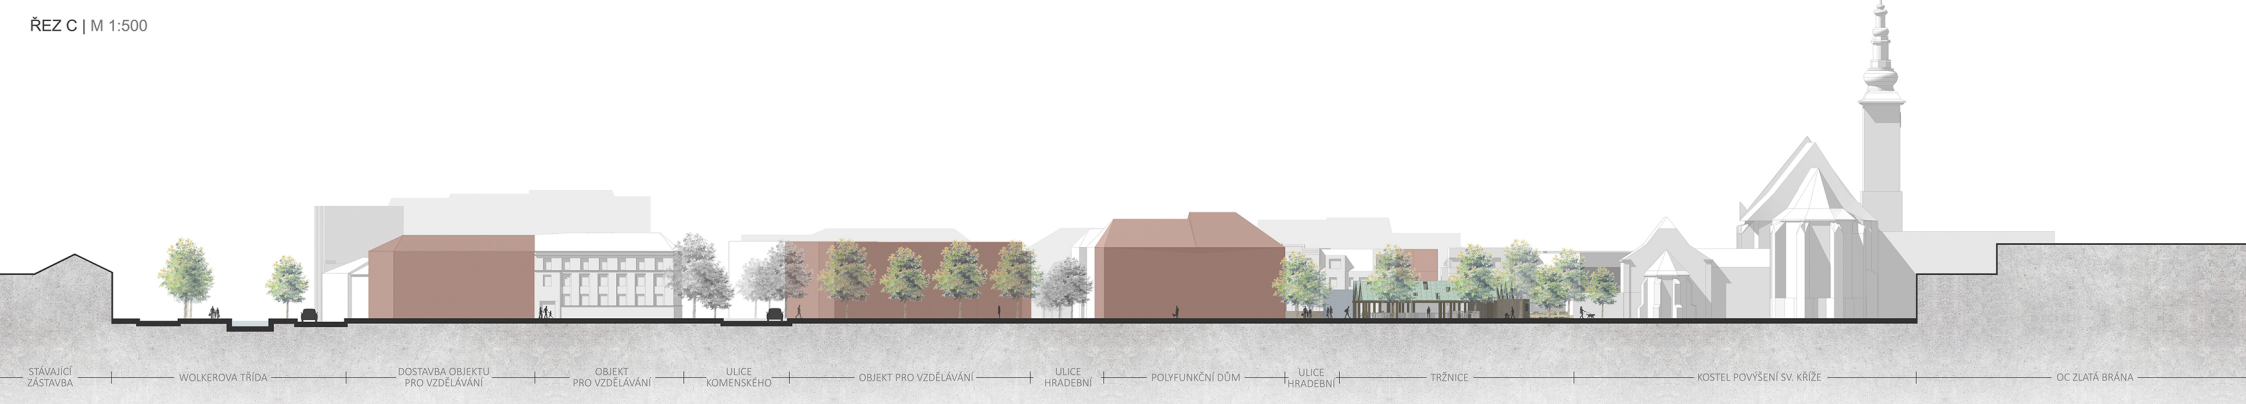

JIŽNÍ ČÁST CENTRA PROSTĚJOVA

