



Plocha 1
Jedním z pilířů návrhu je uvolnění plochy po stávající tržnici. Na této ploše je navržena parková plocha, ve které rezonují největší historické kulturní hodnoty v řešeném území. Členění jednotlivých částí a funkcí parkové plochy je promítnuto na půdorys původní parcelace a nenásilnou formou upomíná současníky na historické skutečnosti a vazby.

Plocha 2
Pozice nové kryté tržnice je navržena na místě stávajícího parkoviště mezi ul. Křížkovského a severní fasádou KASC. Samotná tržnice je situována v přízemí polyfunkčního objektu ve formě volného průchozího zastřešeného parteru. V suterénu objekt obsahuje parkoviště pro 34 osobních aut.


Výhody tohoto řešení spatřujeme v kumulaci doplňujících se funkcí na hodnotné ploše městského centra. Parkoviště v suterénu bude sloužit nájemníkům, veřejnosti a trhovcům ve dnech prodeje. Z hlediska městotvorného je důležitá pozice navrženého objektu v sousedství objemů velkých okolních „fasád“, především severní fasády KASC.

Plocha 3
Plocha mezi stávající zástavbou na křižování ulic Koželuhova, Úprkova a Kostelní je navržena k zástavbě polyfunkčním objektem, který navazuje na uliční čáry ulic a logicky ukončuje ze západní strany ohraničení bloku budov kolem nového veřejného prostoru parku.

Plocha 4
Zástavba proluky mezi ulicemi Komenského a Wolkerova. Ze strany ul. Wolkerova vylučena pro kapacitní parkovací objekt, který pojme až 311 osobních aut v šesti nadzemních podlažích. Plocha proluky podél ulic Na Spojce a Komenského je navržena k zástavbě polyfunkčními objekty pro občanskou vybavenost a bydlení. Vnitroblok je řešen jako průchozí s polyfunkčním využitím.



ZÁKRES NÁVRHU DO FOTOGRAFIE

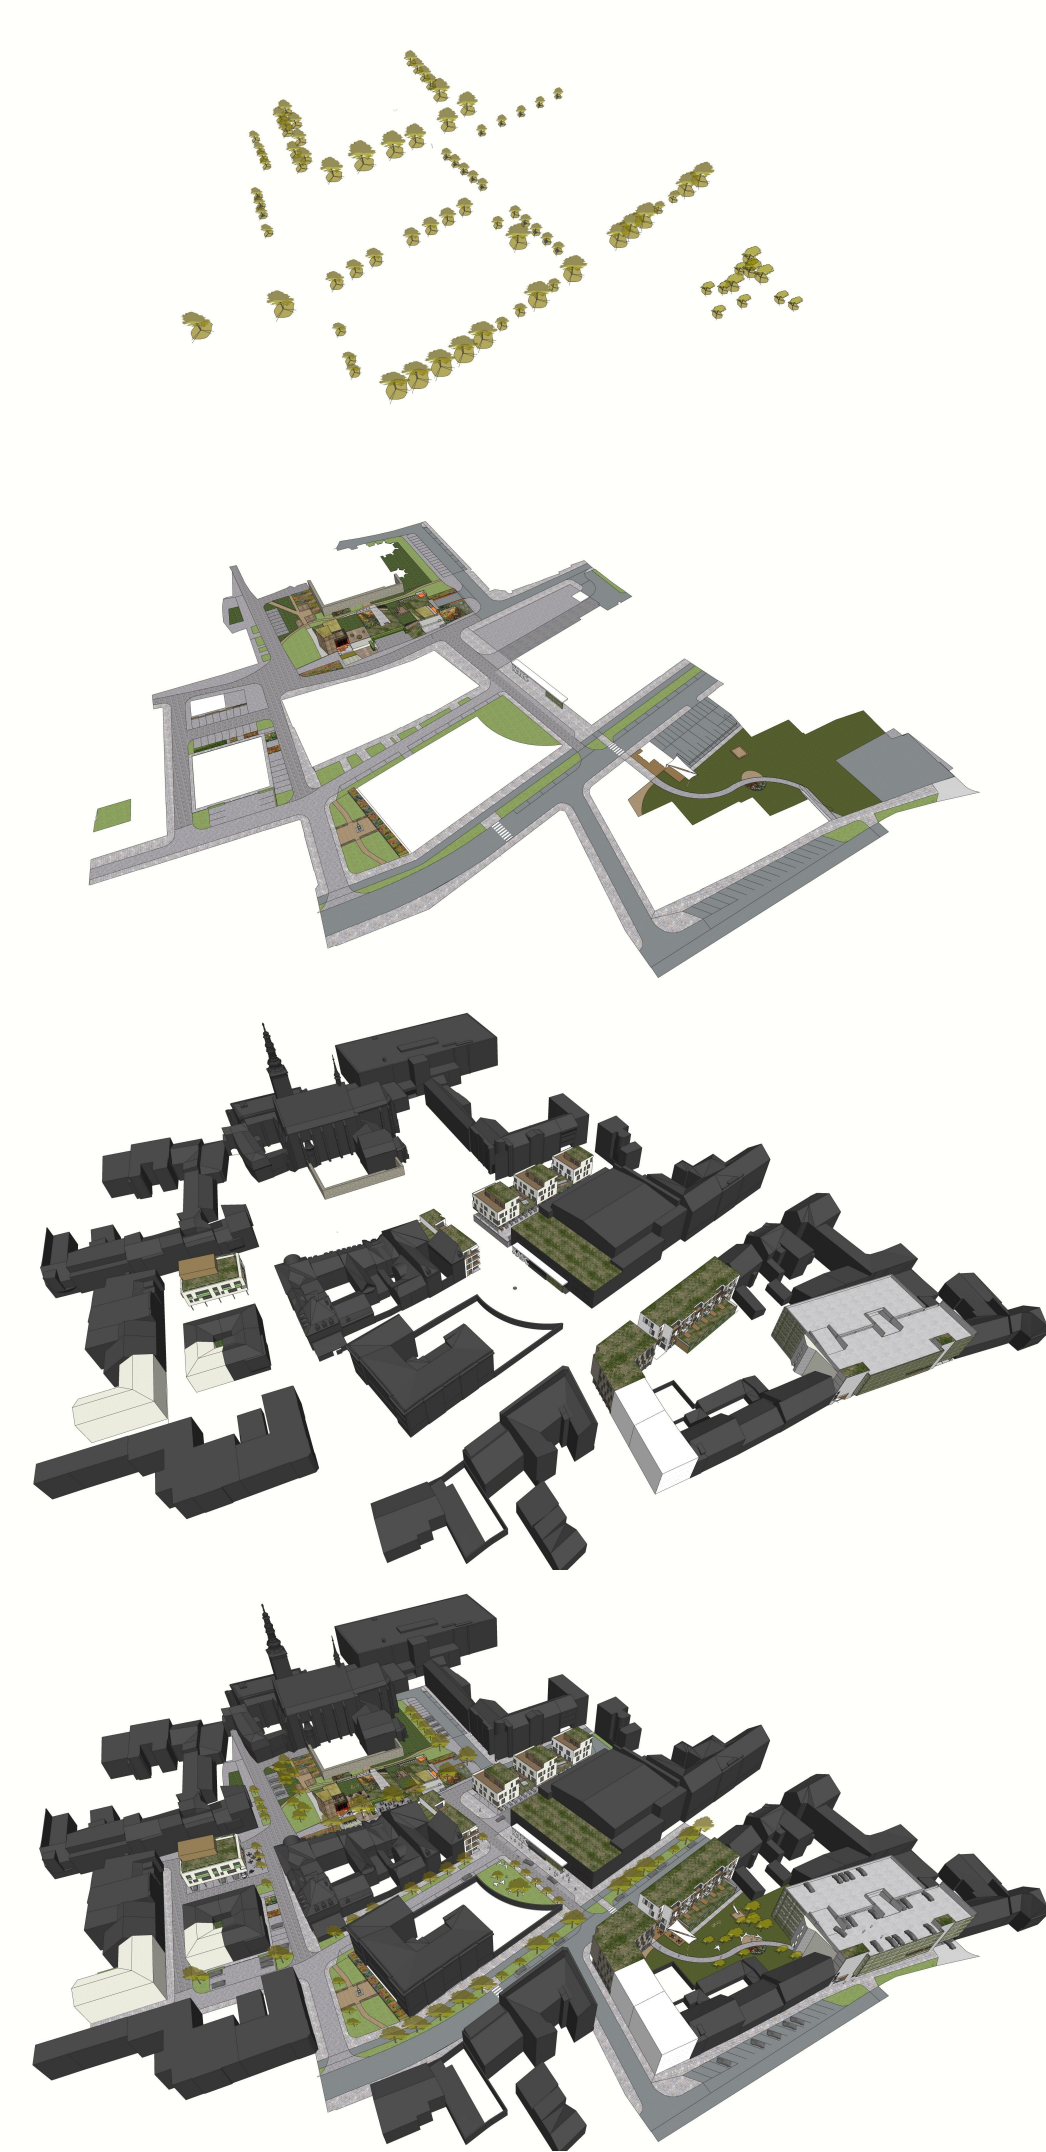

PLOCHA 1



PLOCHA 2



PLOCHA 3



PLOCHA 4

JIŽNÍ ČÁST CENTRA PROSTĚJOVA