




Stávající objekt zimního stadionu

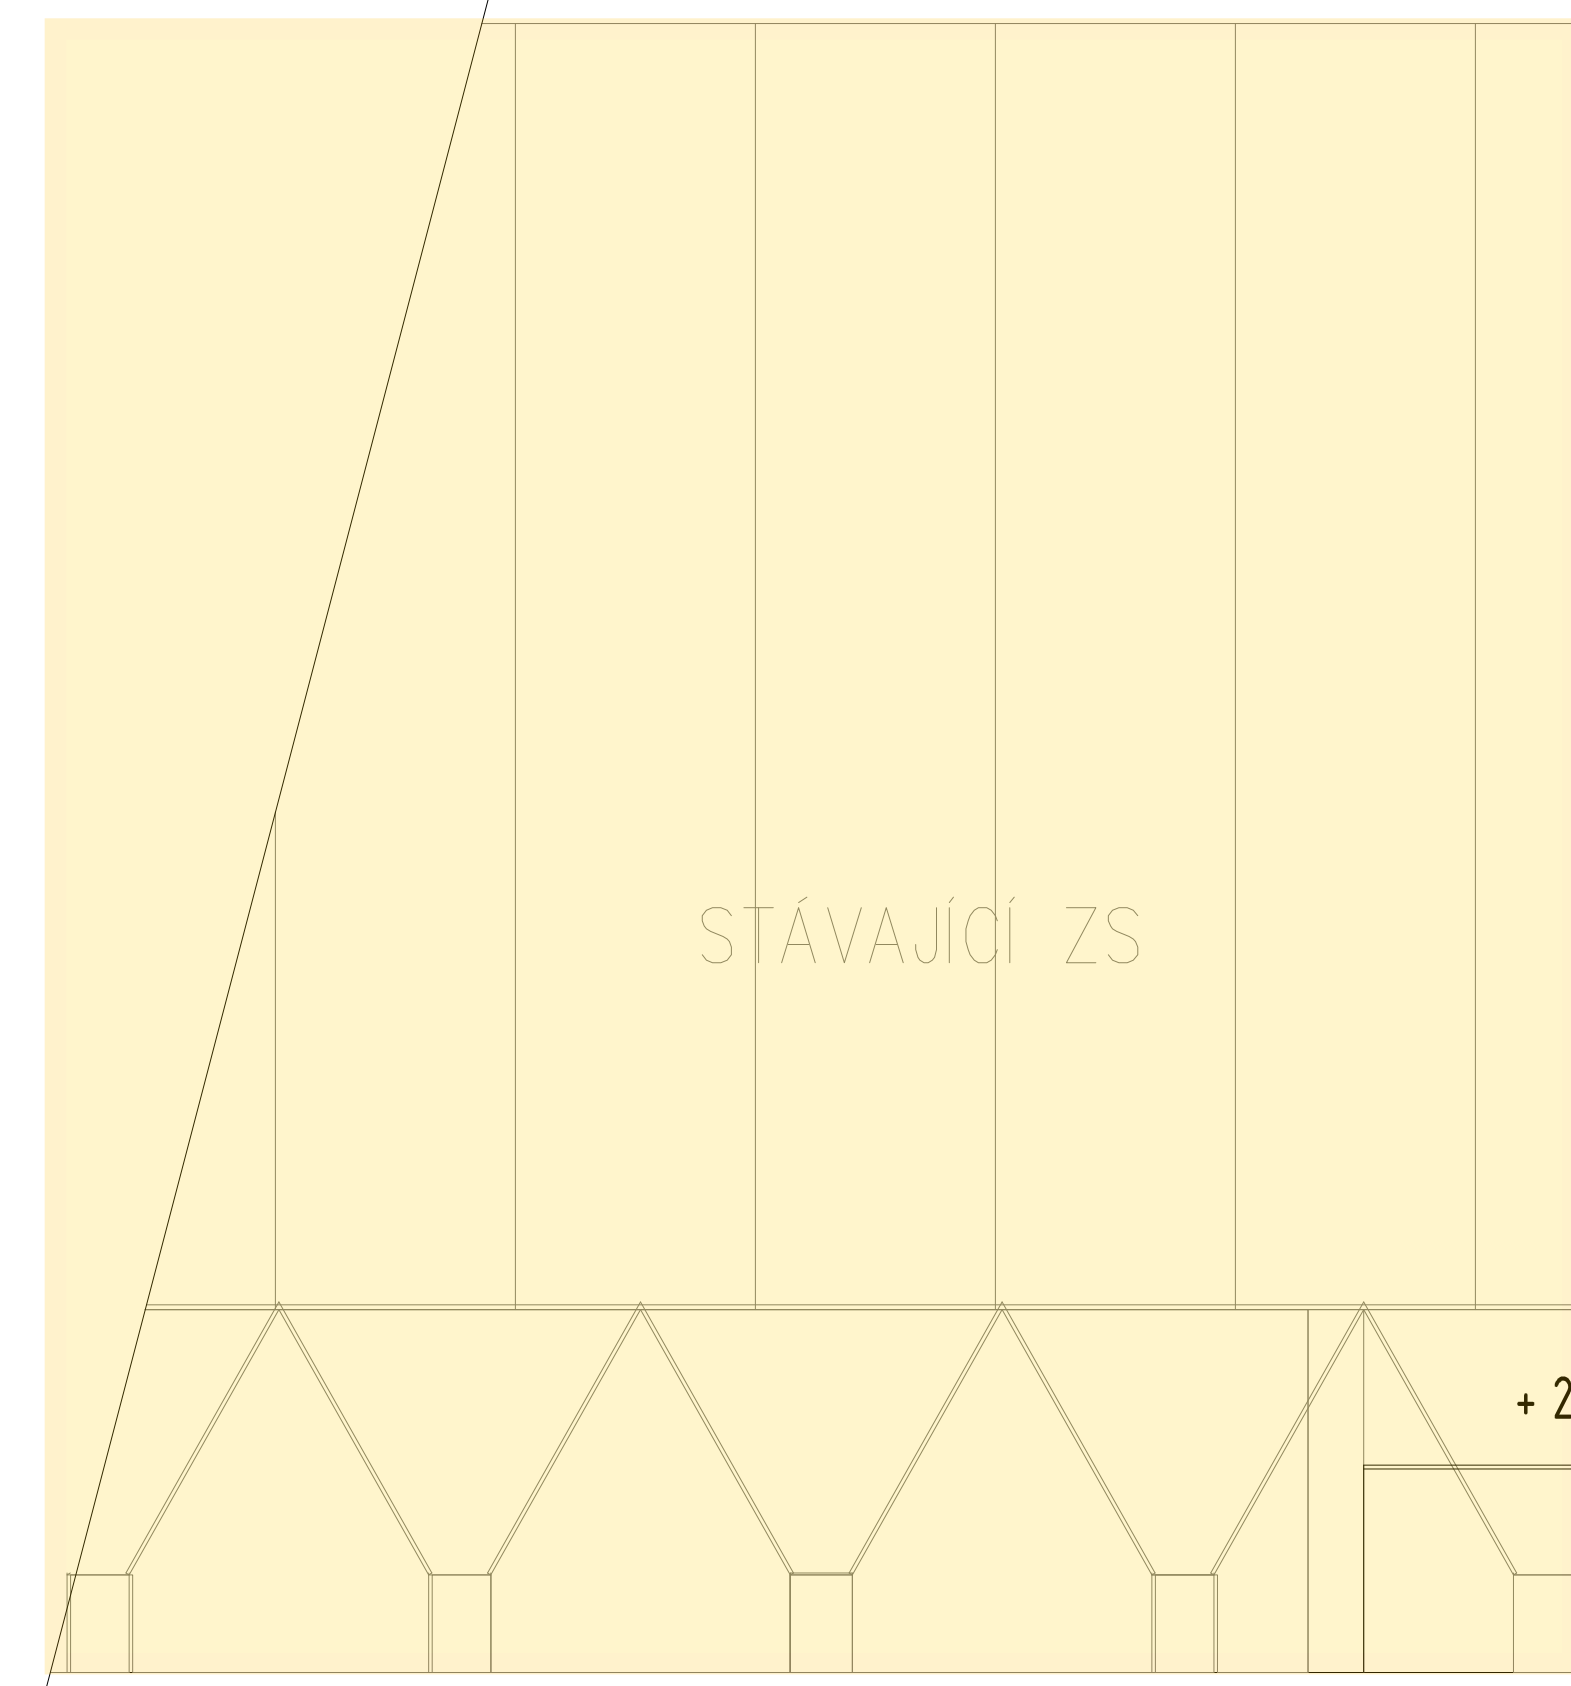


Šatny pro mládež - řešený objekt

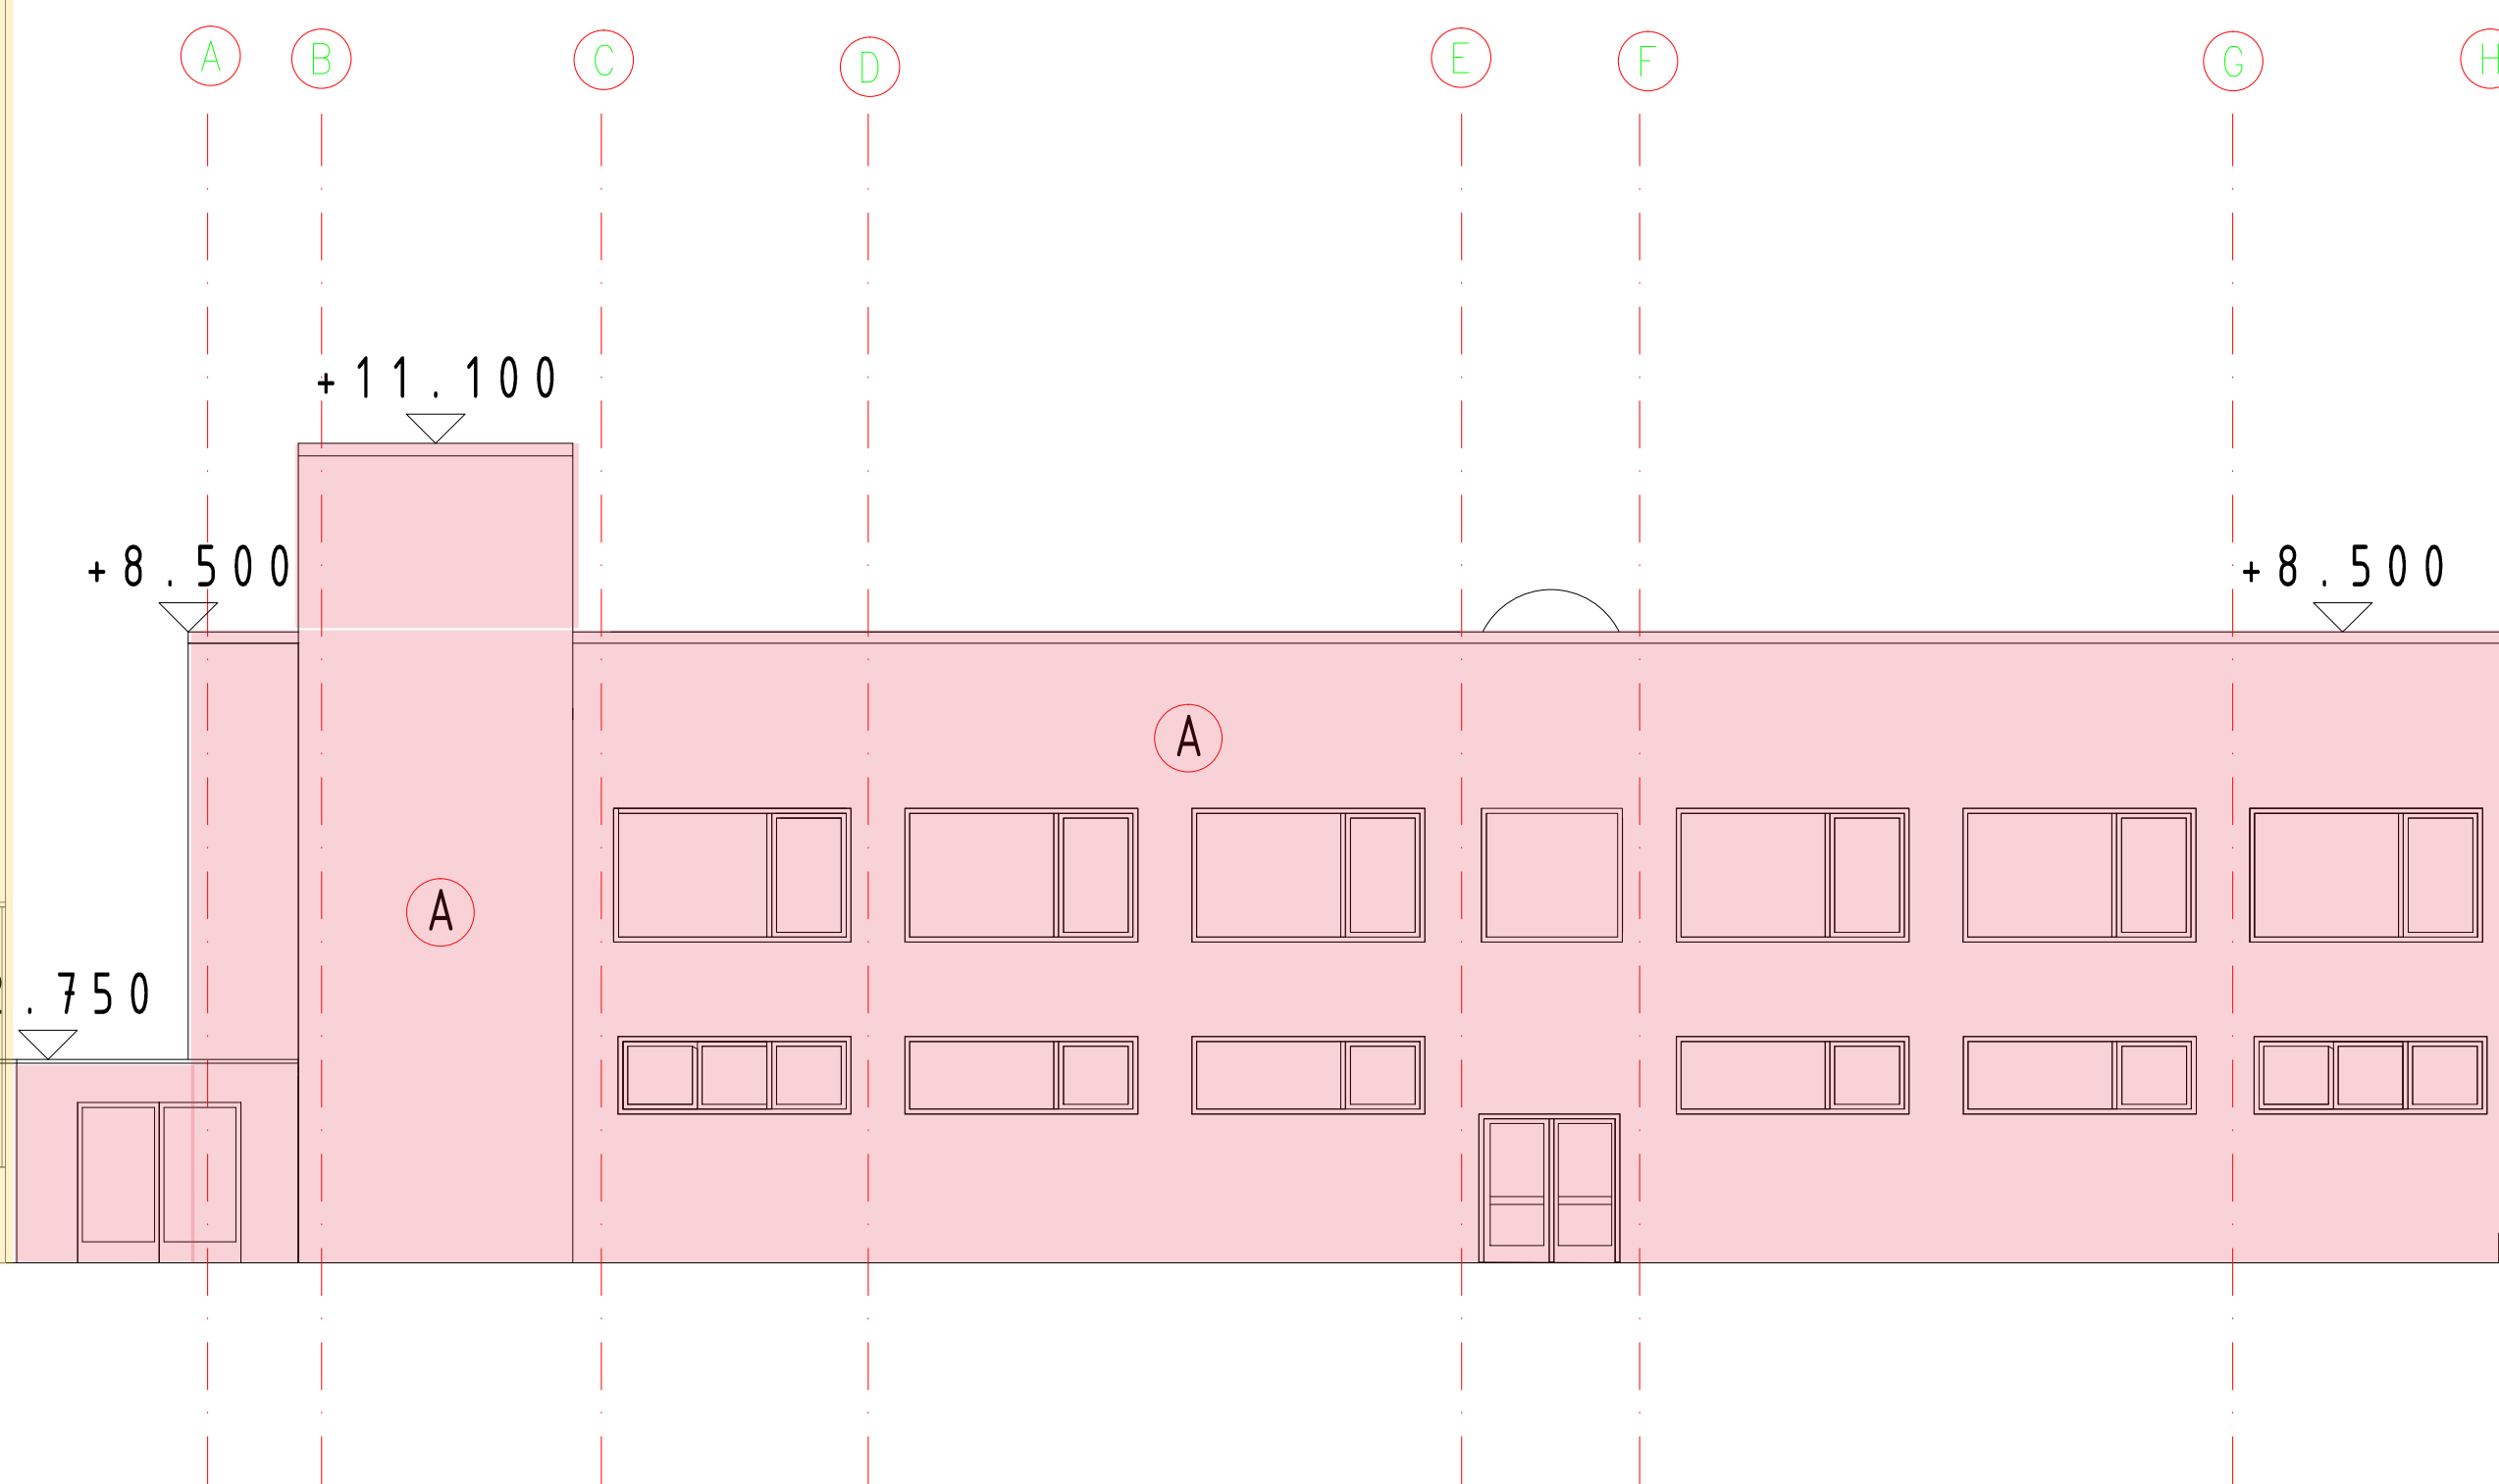

Druhá ledová plocha - výhled

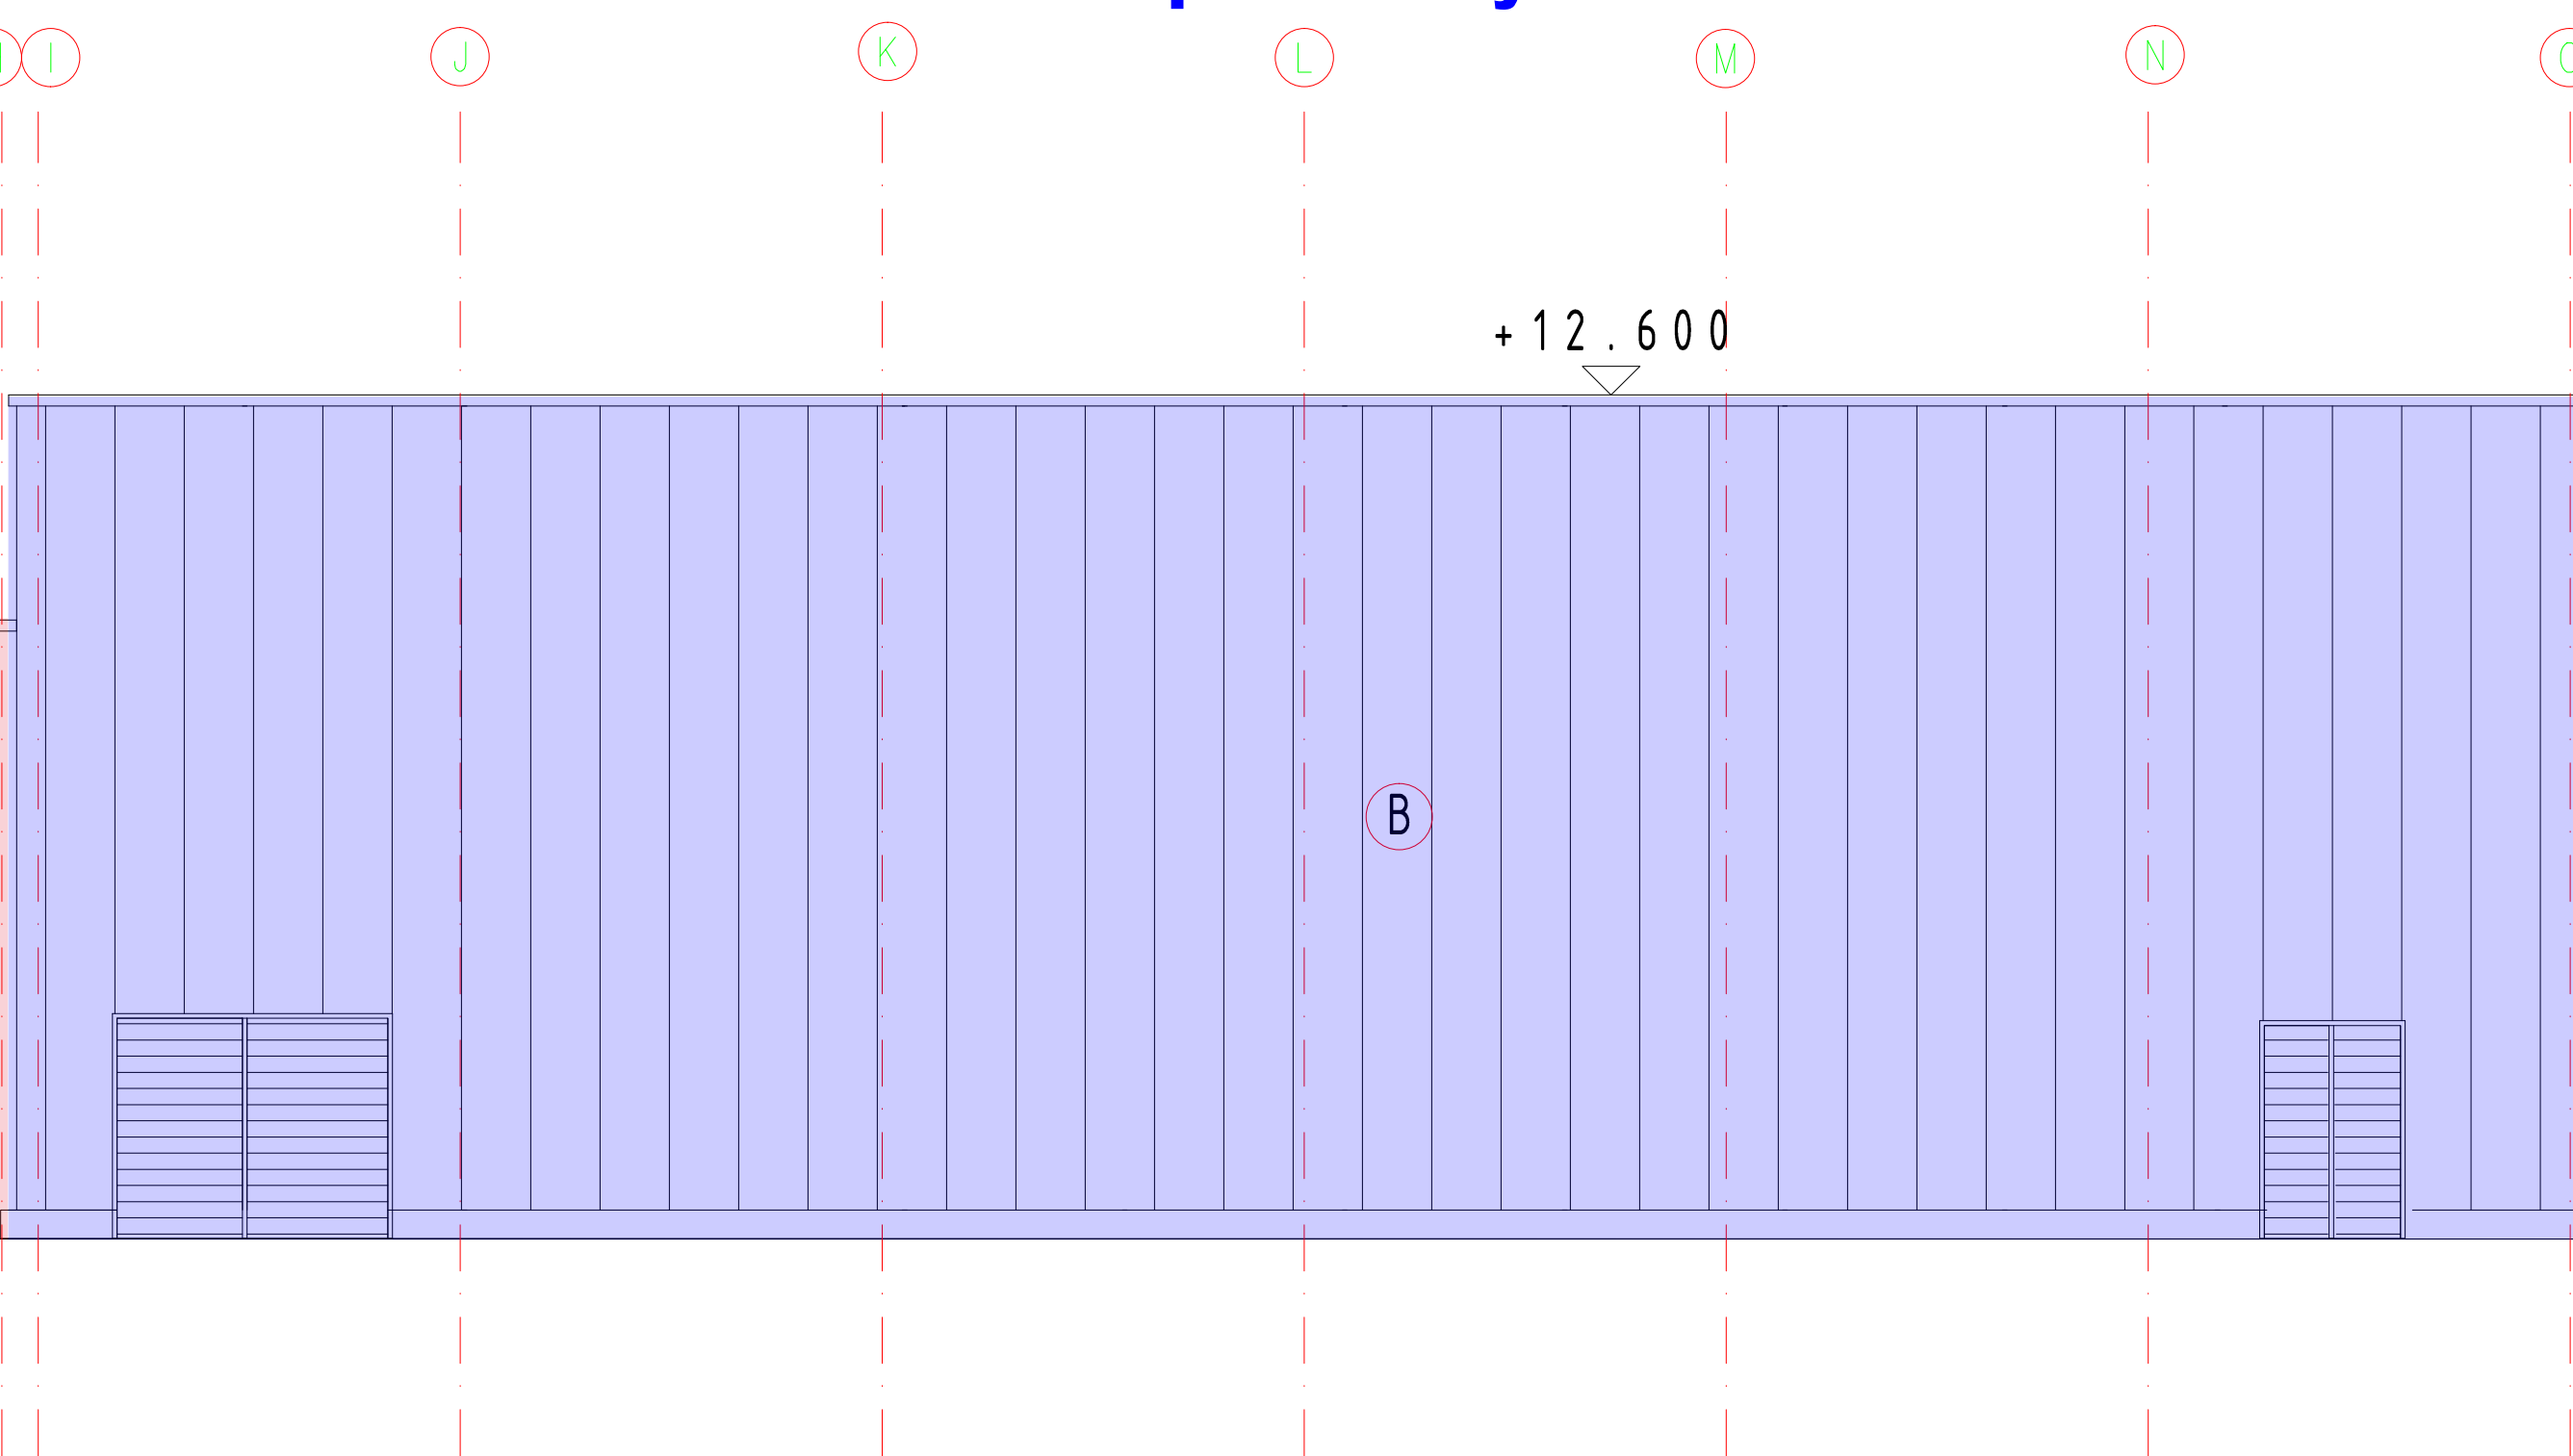

Ú.T. ±0,00

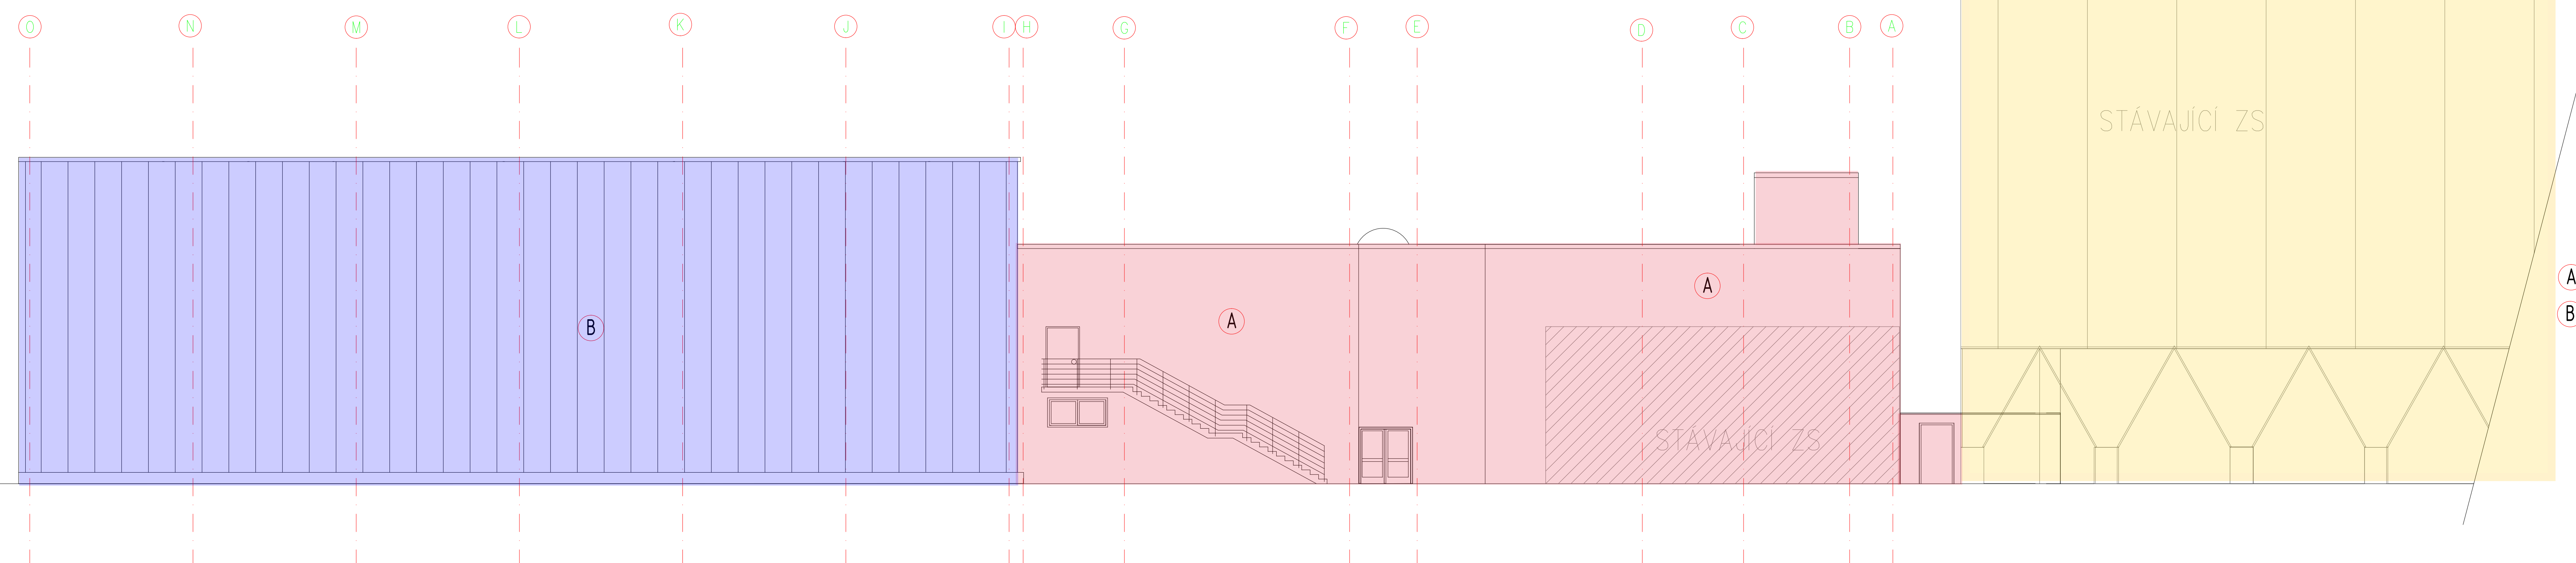

Ú.T. ±0,00

- A** KONTAKTNÍ ZATEPLOVACÍ SYSTÉM, PROBARVENÁ OMÍTKA HLADKÁ
- B** SENDVIČNÝ PANEĽ, PLOCHÝ LAKOVANÝ PLECH
KLEMPÍŘSKÉ PRVKY TiZn

BFB studio s.r.o.		Komunardů 3, Praha 7 IČO: 4855826	
investor	Statutární město Prostějov	číslo:	1/8/17
objekt	Statutární město Prostějov	stav:	DSP
stavebník	Zimní stadion, šatny pro mládež a druhá ledová plocha	zpracovatel:	Ing. arch. A. Buchta
stav	D.1.1 Arch.stavební řešení	IP:	Ing. Š. Bořilcha
datum:	11/2017	výpracoval:	Ing. Š. Bořilcha
mříž:	POHLED JIŽNÍ, SEVERNÍ	mříž:	1:100
		číslo:	06
		část:	