




SITUACE URBANISTICKÉHO ŘEŠENÍ M1:500

 ŘEŠENÉ ÚZEMÍ (3,86 ha) A VEŘEJNÉ PROSTRANSTVÍ
 STÁVAJÍCÍ STAVEBNÍ POZEMKY A STÁVAJÍCÍ STAVBY V ŘEŠENÉM ÚZEMÍ
 NOVÉ / UPRAVENÉ STAVEBNÍ POZEMKY A NOVÉ STAVBY V ŘEŠENÉM ÚZEMÍ
 PERSPEKTIVNÍ ZOBRAZENÍ
 REZ VEŘEJNÝM PROSTRANSTVÍM
1 ZASTŘEŠENÁ MĚSTSKÁ TRŽNICE / VÍCEÚČELOVÝ VEŘEJNÝ PŘEDPROSTOR KASC (ZÁEMÍ TRŽNICE V KASC)
2 PARKOVACÍ DŮM (1 PP + 3 NP)



SITUACE ŠIRŠÍCH VZTAHŮ M1:2500

 ŘEŠENÉ ÚZEMÍ (3,86 ha) A BLOKY NAVRŽENÉ ZÁSTAVBY

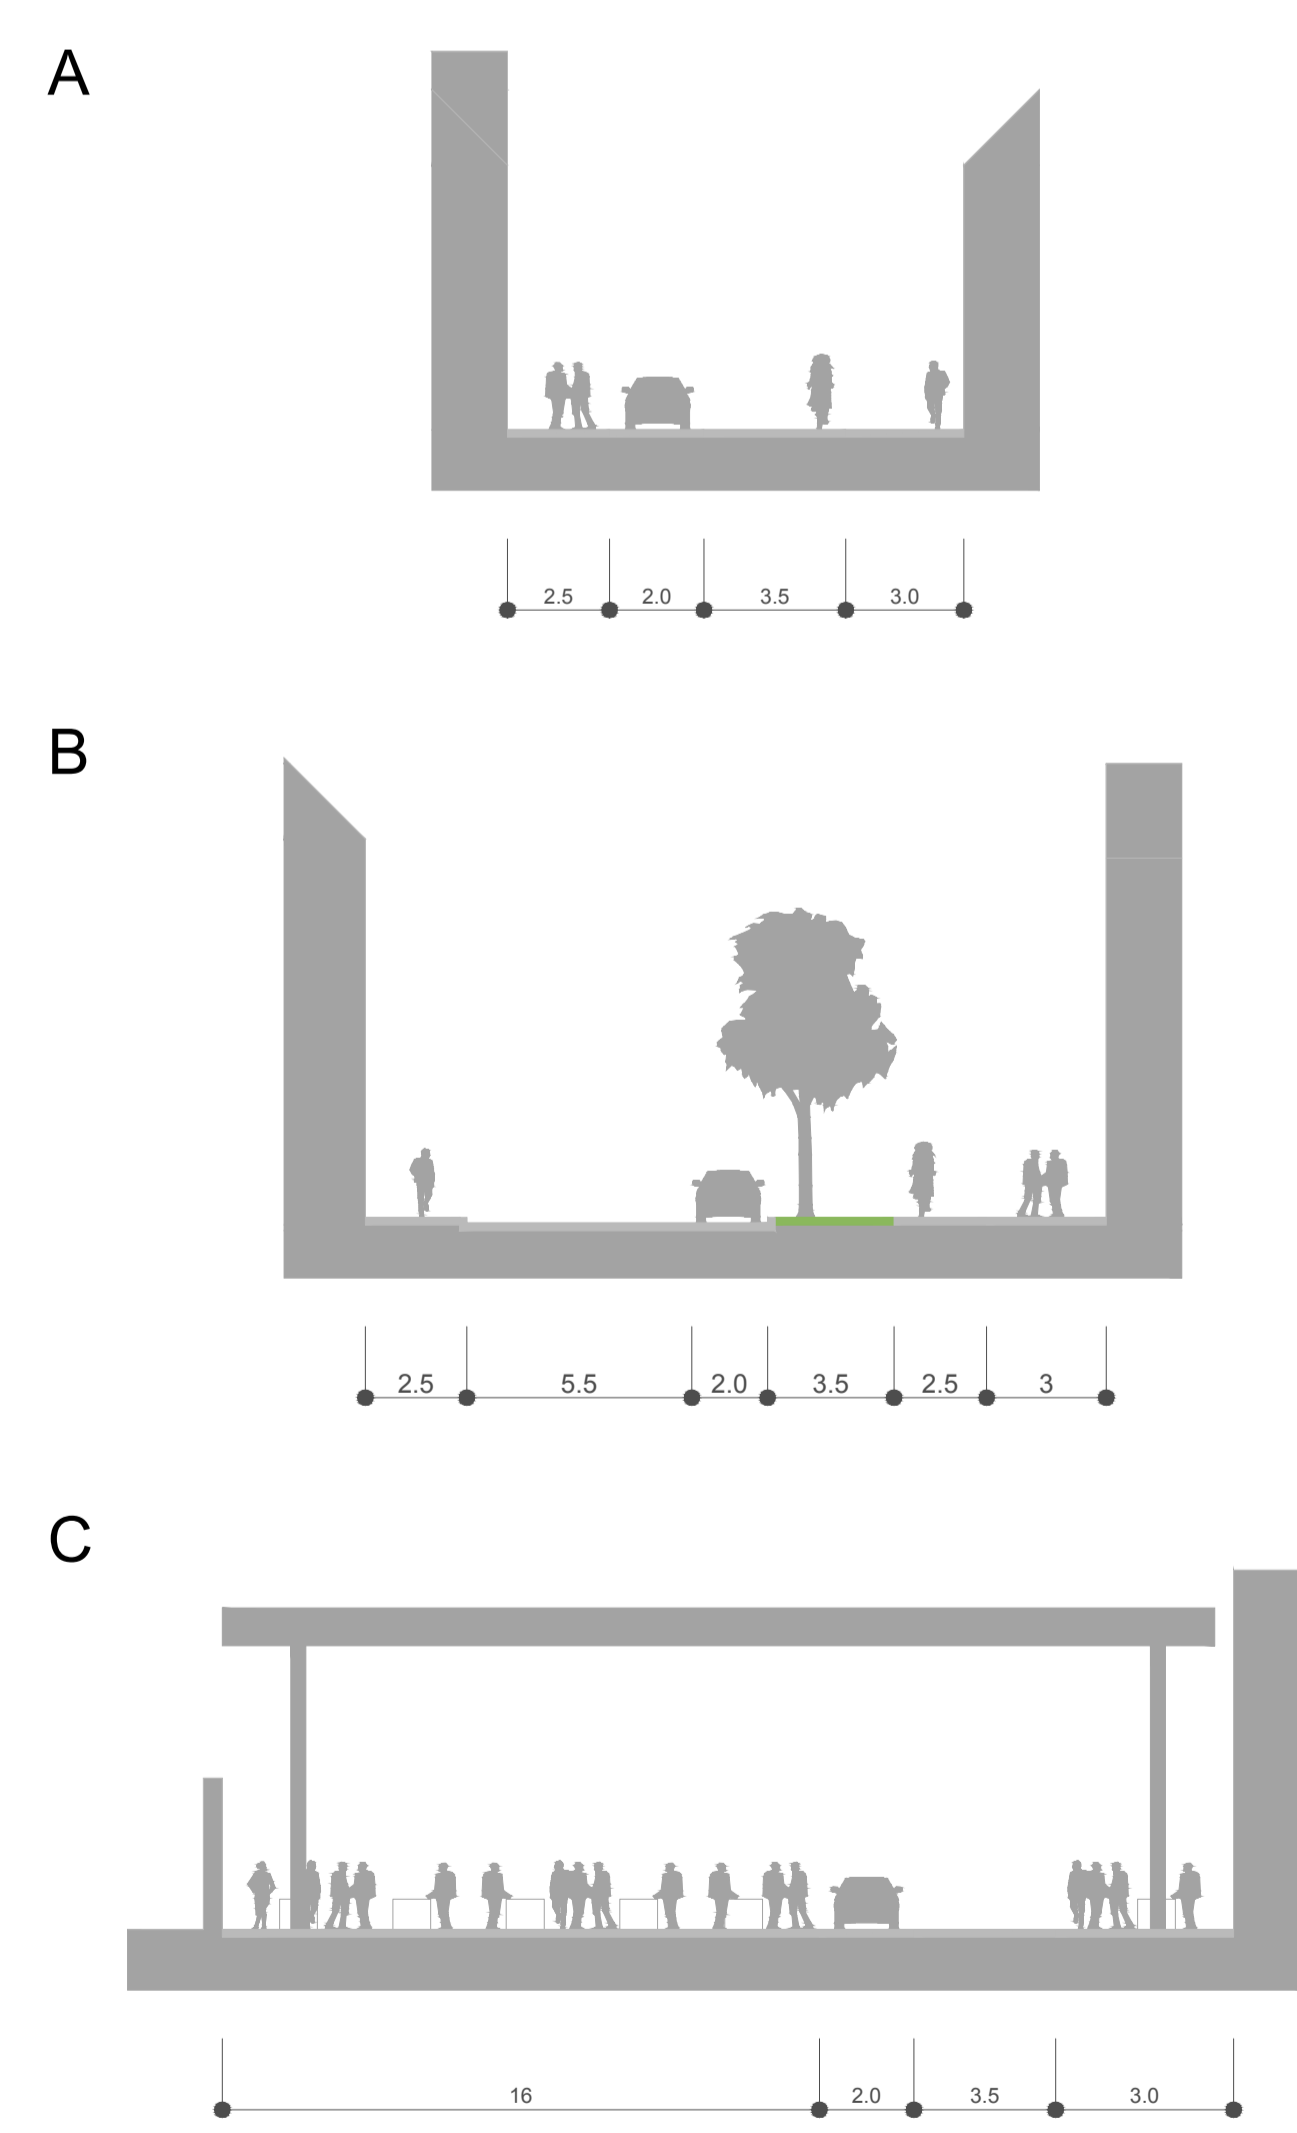

CHARAKTERISTICKÉ ŘEZY VEŘEJNÝCH PROSTRANSTVÍ M1:200

JIŽNÍ ČÁST CENTRA PROSTĚJOVA

