


LIMITY VYUŽITÍ ÚZEMÍ

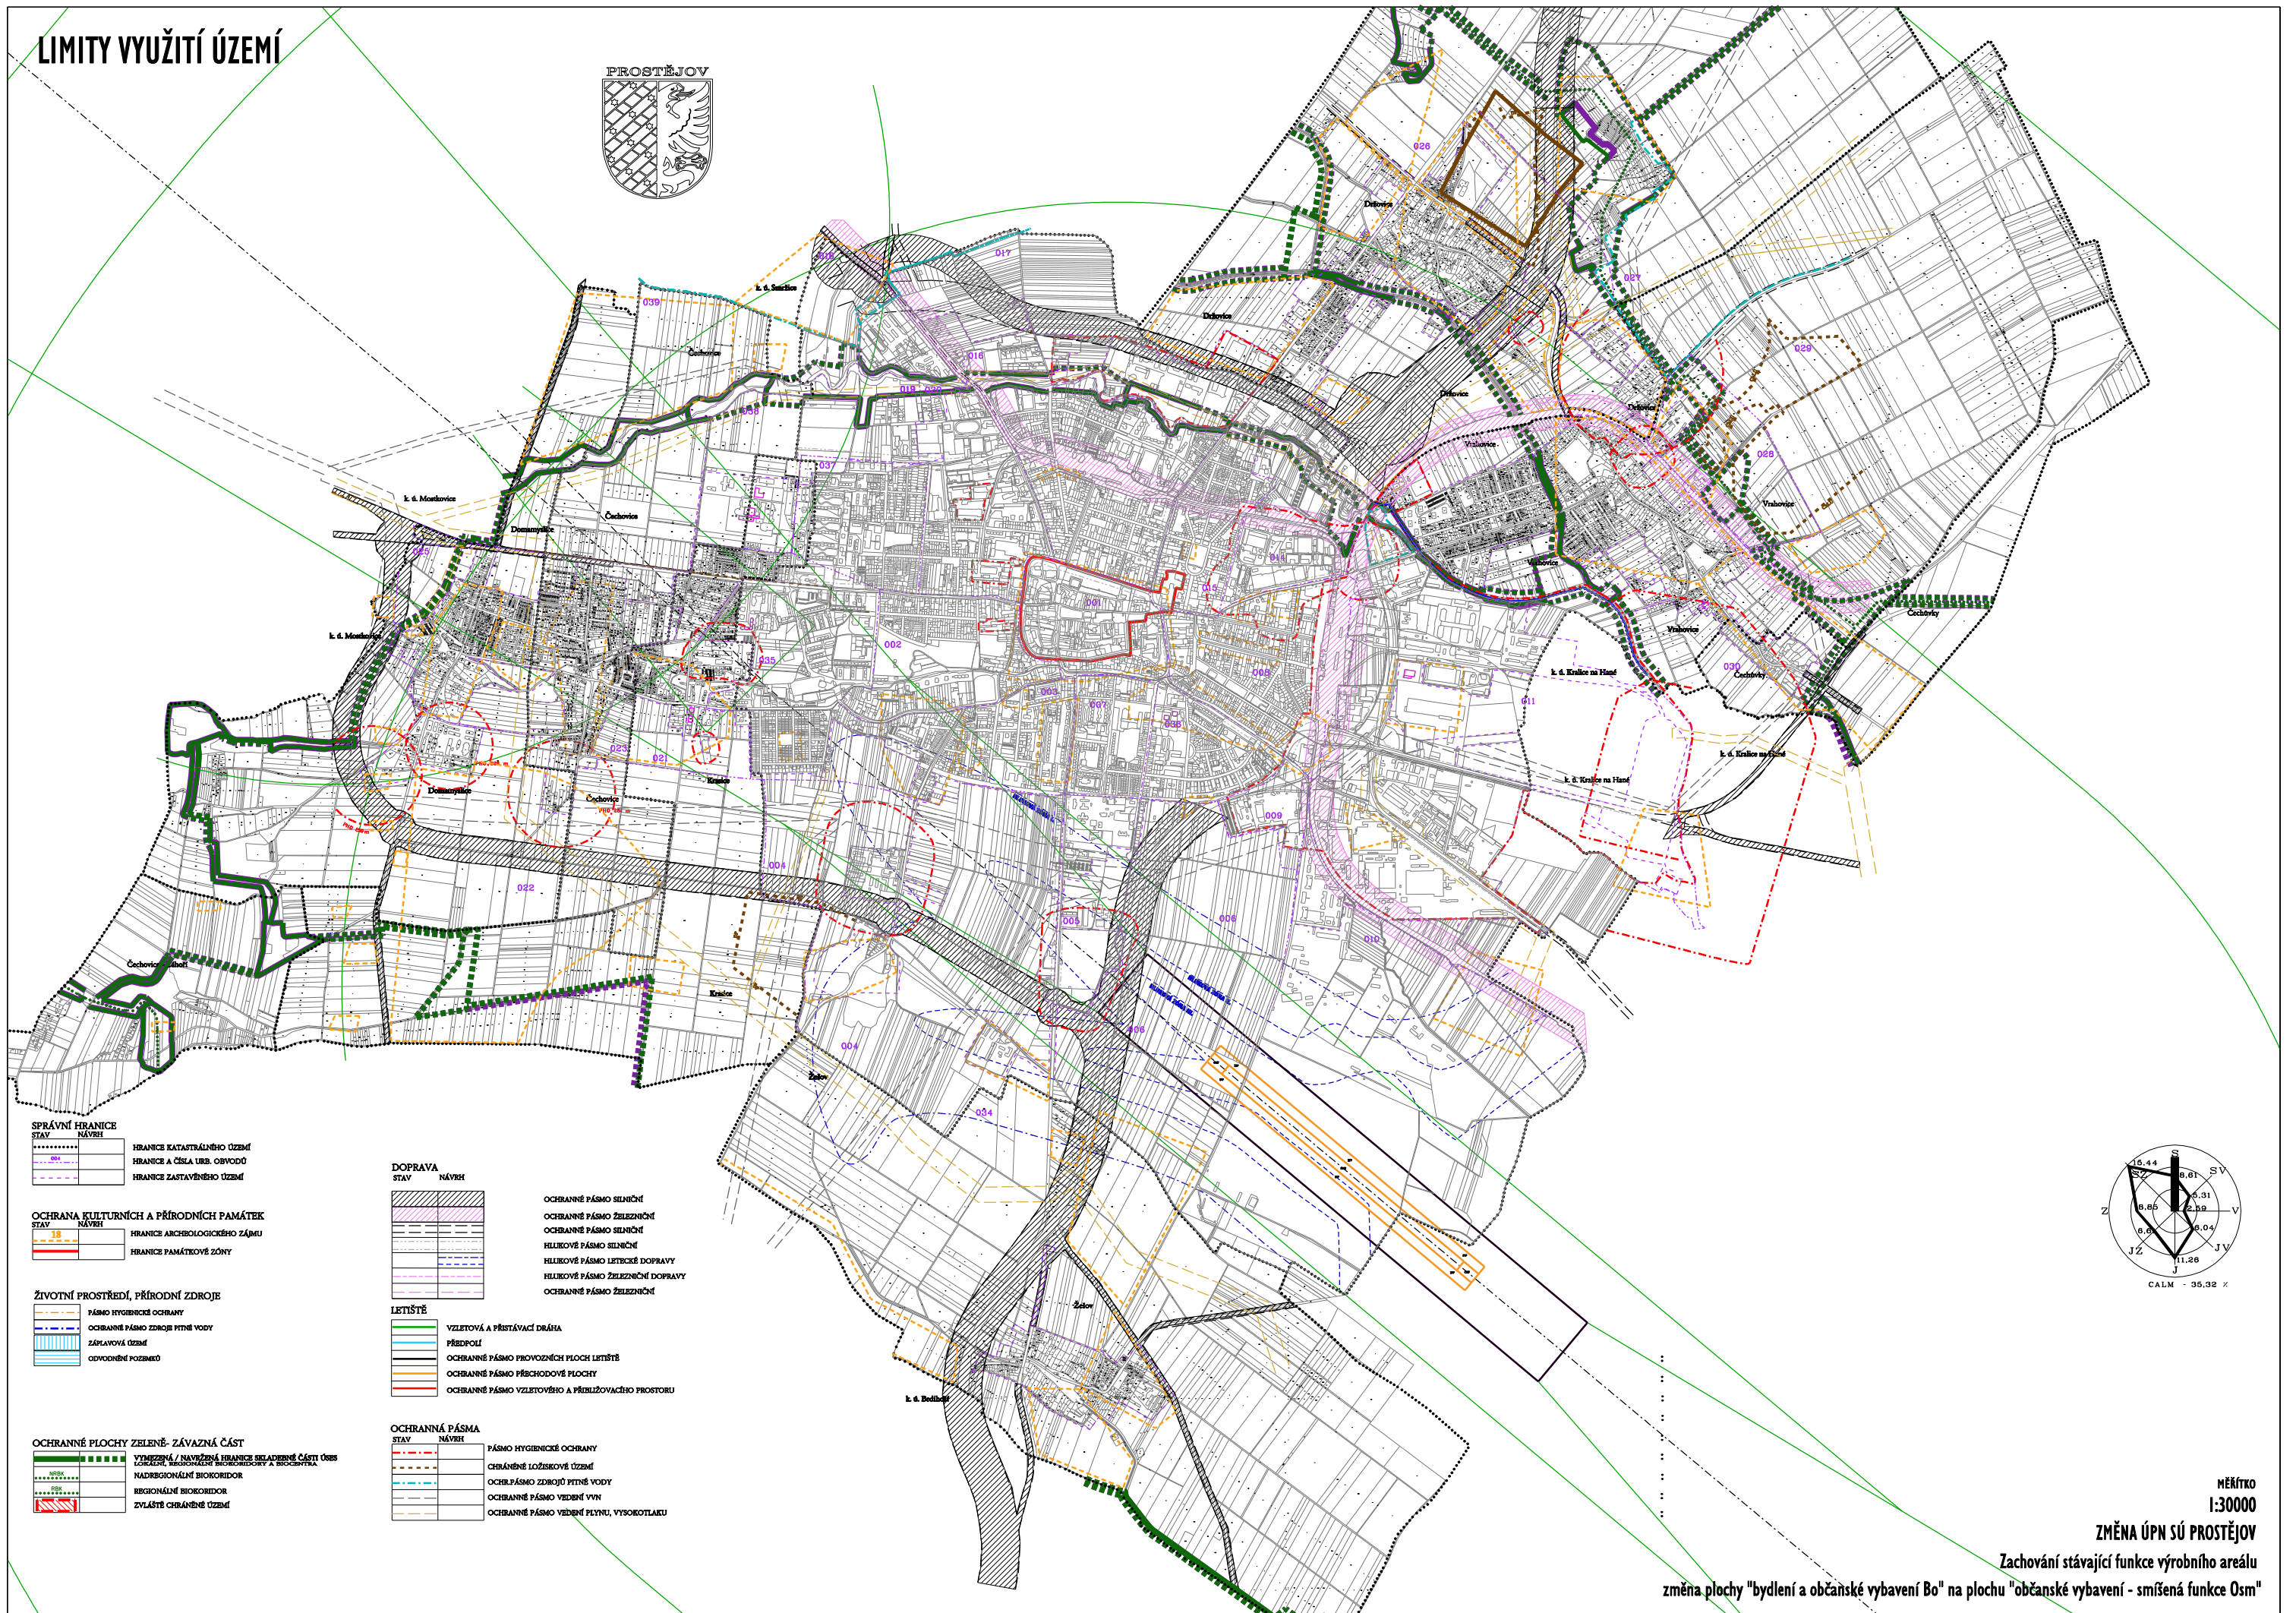

STAV	NÁVRH	HRANICE KATASTRÁLNÍHO ÚZEMÍ
.....	HRANICE A ČÍSLA URB. OBVODŮ
---	---	HRANICE ZASTAVĚNÉHO ÚZEMÍ

STAV	NÁVRH	HRANICE ARCHEOLOGICKÉHO ZÁJMU
---	---	HRANICE PAMÁTKOVÉ ZÓNY


STAV	NÁVRH	PÁSMO HYGIENICKÉ OCHRANY
---	---	OCHRANNÉ PÁSMO ZDROJE PÍTNÉ VODY
---	---	ZÁPLAVOVÁ OZEMÍ
---	---	ODVODNĚNÍ POZEMKŮ

STAV	NÁVRH	VYMEZENÍ / NAVRŽENÉ HRANICE SELAŽENÉ ČÁSTI ÚSES
---	---	LOKÁLNÍ, REGIONÁLNÍ BIOKORIDORY A BIOCENTRA
---	---	NADREGIONÁLNÍ BIOKORIDOR
---	---	REGIONÁLNÍ BIOKORIDOR
---	---	ZVLÁŠTĚ CHRÁNĚNÉ ÚZEMÍ

STAV	NÁVRH	OCHRANNÉ PÁSMO SILNIČNÍ
---	---	OCHRANNÉ PÁSMO ŽELEZNIČNÍ
---	---	OCHRANNÉ PÁSMO SILNIČNÍ
---	---	HILKOVÉ PÁSMO SILNIČNÍ
---	---	HILKOVÉ PÁSMO LETECKÉ DOPRAVY
---	---	HILKOVÉ PÁSMO ŽELEZNIČNÍ DOPRAVY
---	---	OCHRANNÉ PÁSMO ŽELEZNIČNÍ

STAV	NÁVRH	VZLETOVÁ A PŘÍSTÁVACÍ DRÁHA
---	---	PŘEDPOLÍ
---	---	OCHRANNÉ PÁSMO PROVOZNIČNÍCH PLOCH LETIŠTĚ
---	---	OCHRANNÉ PÁSMO PŘECHODOVÉ PLOCHY
---	---	OCHRANNÉ PÁSMO VZLETOVÉHO A PŘIBLIŽOVACÍHO PROSTORU

STAV	NÁVRH	PÁSMO HYGIENICKÉ OCHRANY
---	---	CHRÁNĚNÉ LOŽISKOVÉ ÚZEMÍ
---	---	OCHR. PÁSMO ZDROJŮ PÍTNÉ VODY
---	---	OCHRANNÉ PÁSMO VĚDNÍ VVN
---	---	OCHRANNÉ PÁSMO VĚDNÍ PLYNU, VYSOKOTLAKU

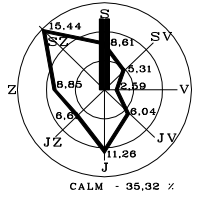

MĚŘÍTKO
1:30000
ZMĚNA ÚPN SÚ PROSTĚJOV
Zachování stávající funkce výrobního areálu
změna plochy "bydlení a občanské vybavení Bo" na plochu "občanské vybavení - smíšená funkce Osm"