## PRINCIPY NÁVRHU

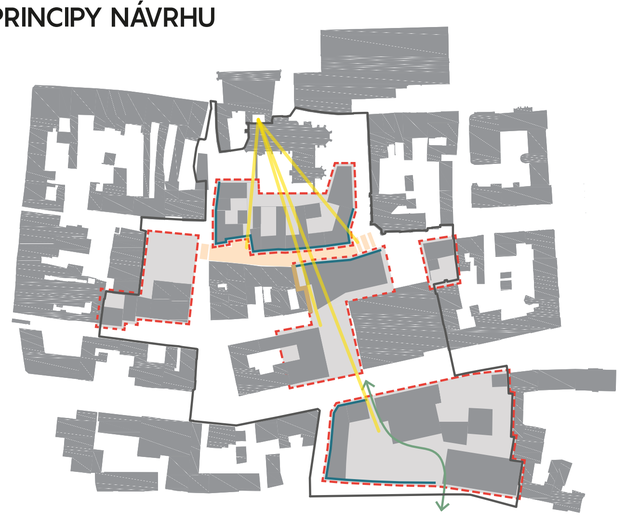

- oblasti se specifickým charakterem
- výhledy na kostelný věž - orientační bod v oblasti
- stopa historické uliční čáry
- navrácení stopy původní ulice
- zachování průchodnosti územím
- zanechání slepé štítové stěny původního špalíčku

## DOPRAVA

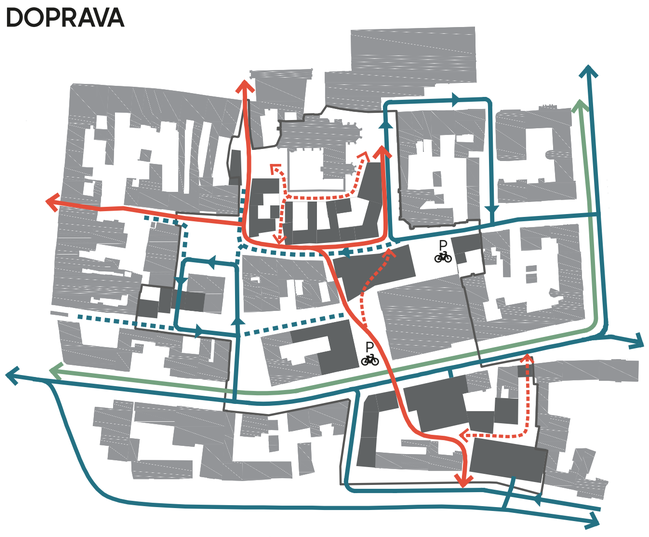


- smíšená doprava
- pěší stezky
- cyklostezky
- komunikace jednosměrná
- komunikace obslužná - rezidenti, zásobování
- nová významná pěší propojení

## PARKOVÁNÍ

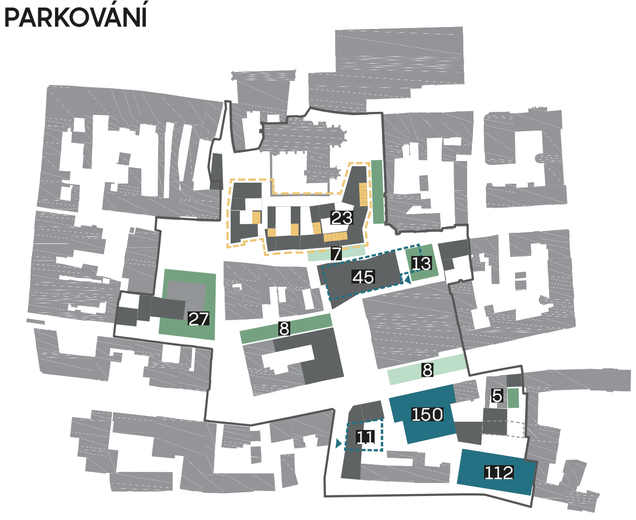


- parkovací dům, podzemní parkování
- povrchová stání
- parkování K + R (kiss and ride)
- parkování ve dvorech

## FUNKCE



- bydlení
- bydlení pro specifické skupiny
- gastro provoz
- sport
- ubytování
- administrativa a jiné pracovní příležitosti
- občanská vybavenost
- předepsaný parter
- možný parter

## HIERARCHIE PROSTRANSTVÍ



- veřejná prostranství
- poloveřejná prostranství
- polosoukromá prostranství
- soukromé zahrady

## HOSPODAŘENÍ S DEŠŤOVOU VODOU



- vsakovací povrchy
- sběr dešťové vody do retenčních nádrží
- odvodnění ulice žlabkem

## ŘEZY VEŘEJNÝM PROSTRANSTVÍM

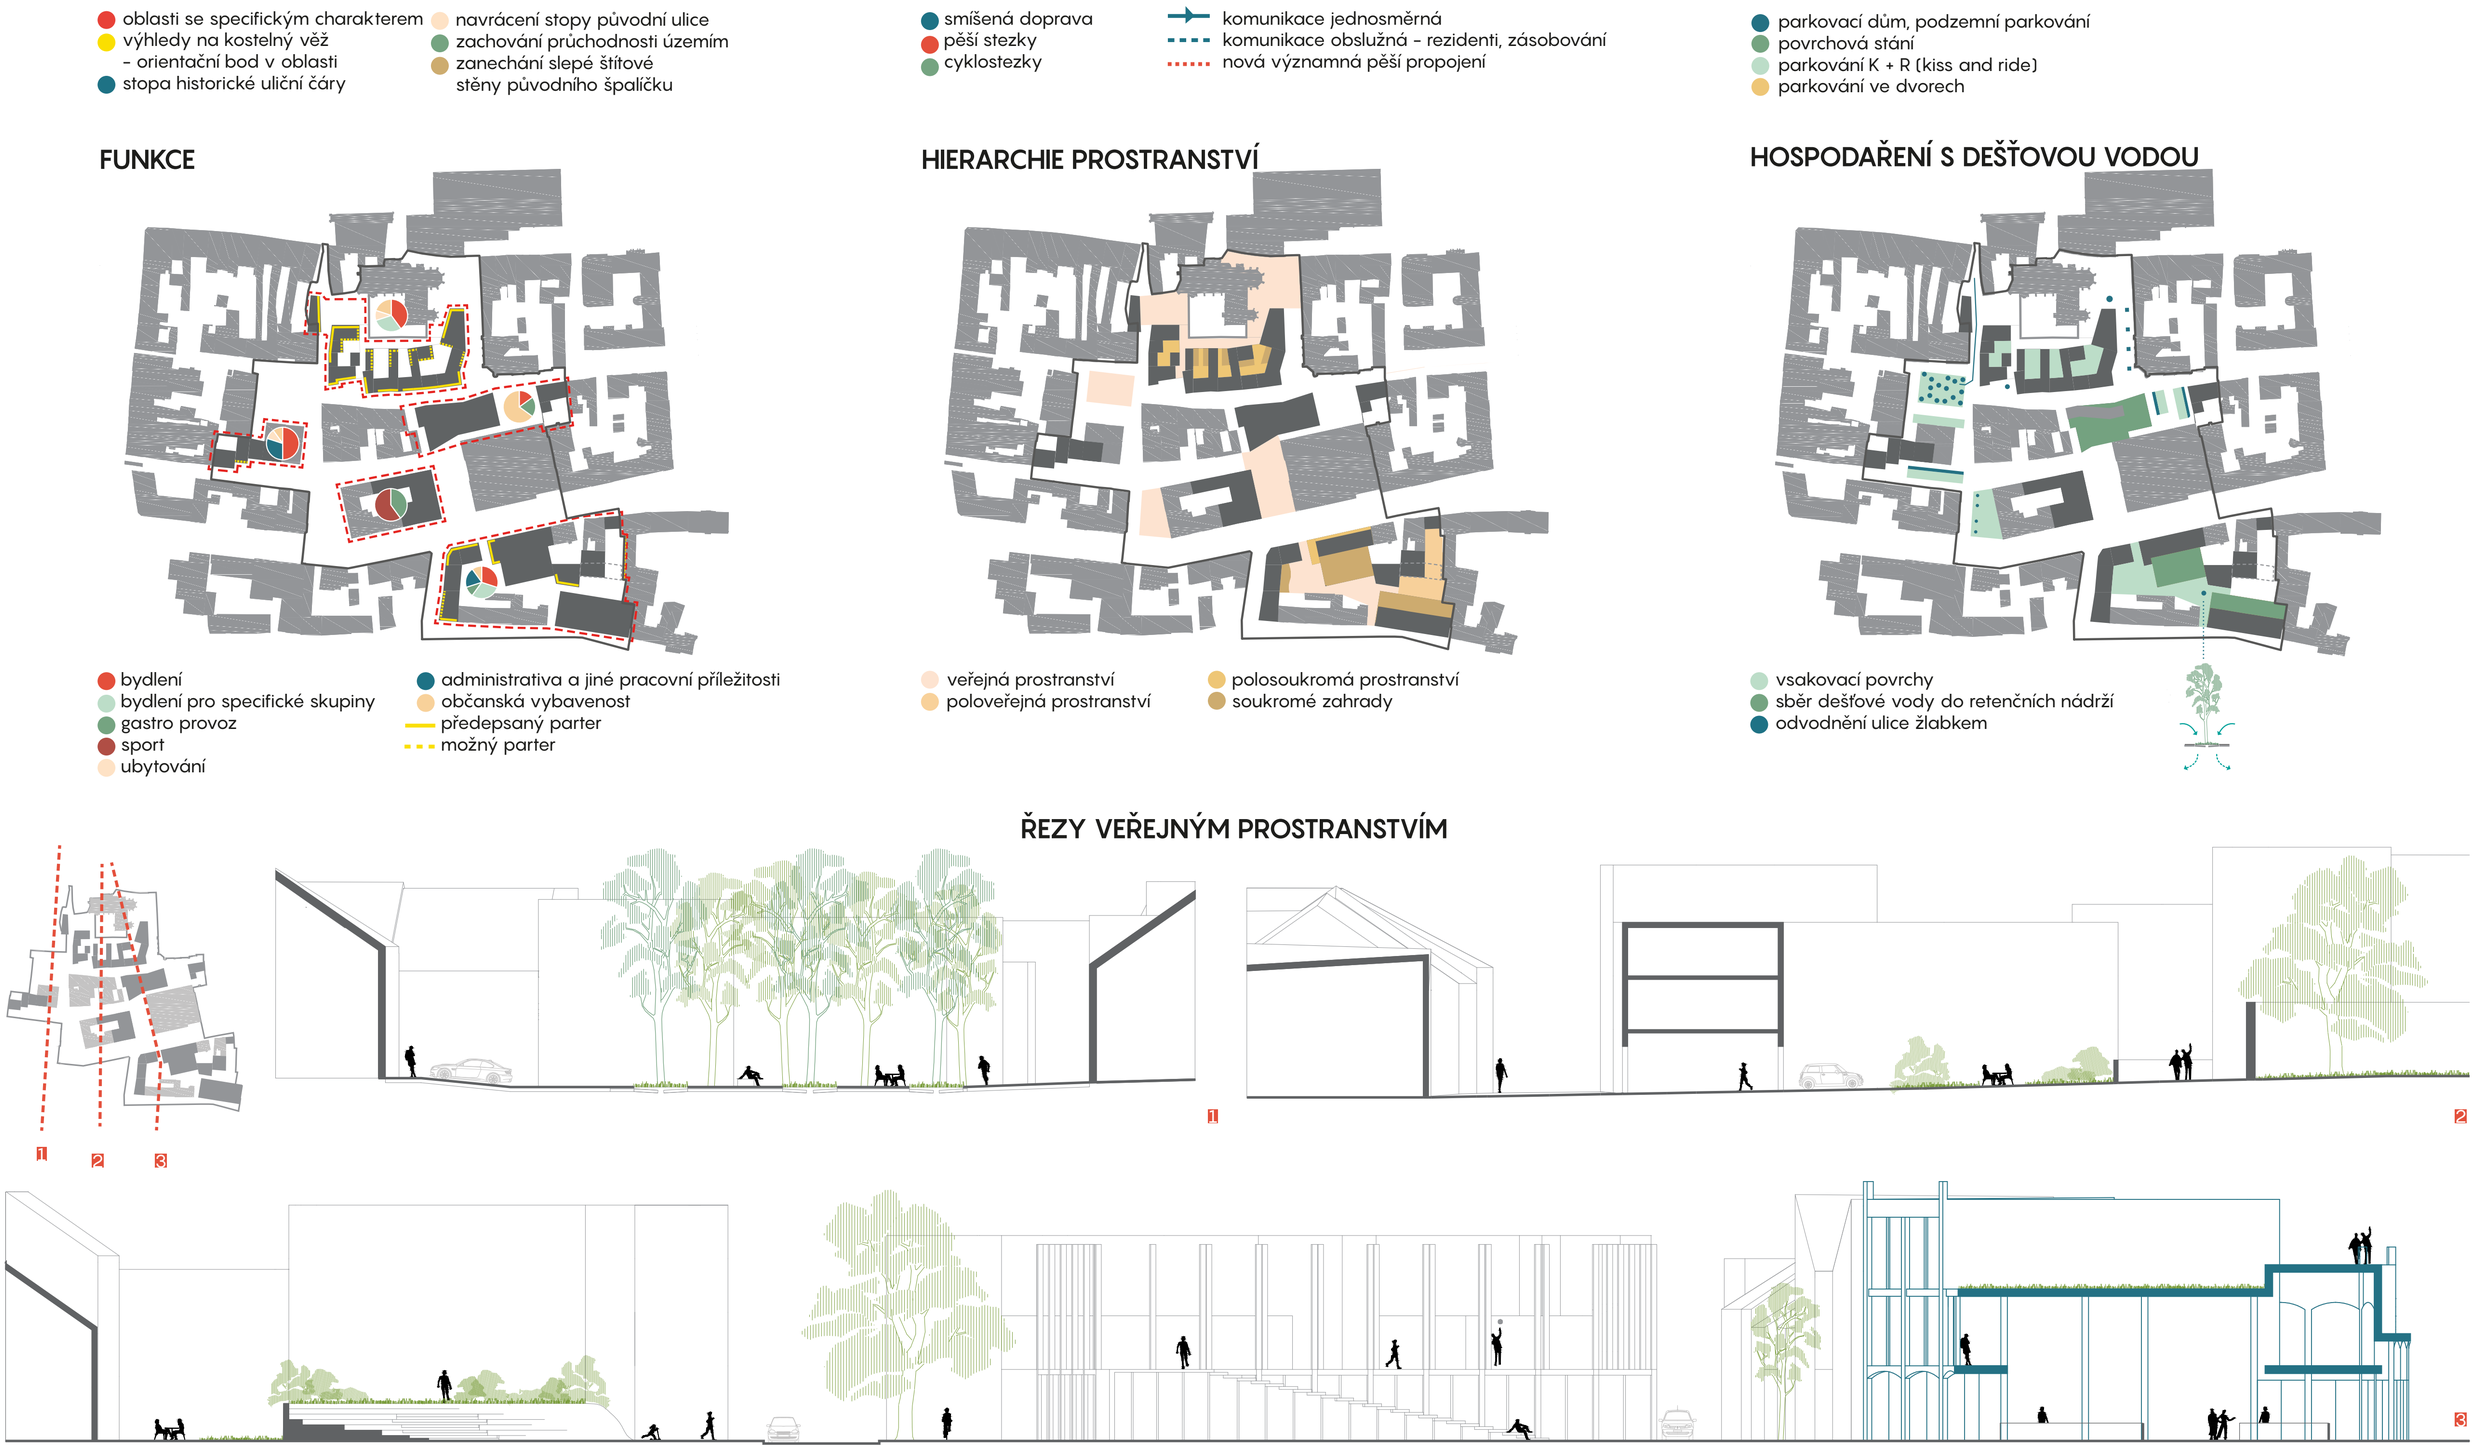


M 1:200

1b

# Jižní část centra Prostějova

## Ověřovací doložka změny datového formátu dokumentu podle § 69a zákona č. 499/2004 Sb.

Změnou datového formátu se nepotvrzuje správnost a pravdivost údajů obsažených v dokumentu a jejich soulad s právními předpisy.
Nepodařilo se získat informace o podpisu.

**Typ vstupního dokumentu:** .PDF

**Subjekt, který změnu formátu dokumentu provedl:**
Statutární město Prostějov, nám. T.G. Masaryka 14/130, 79601 Prostějov, posta@prostejov.eu

**Datum vyhotovení ověřovací doložky:**
10.10.2019

**Jméno a příjmení osoby, která změnu formátu dokumentu provedla:**
Pospíšilová Pavlína