


**Druhá ledová plocha - výhled**


**Šatny pro mládež - řešený objekt**

**Stávající objekt zimního stadionu**


**ŘEZ A-A**

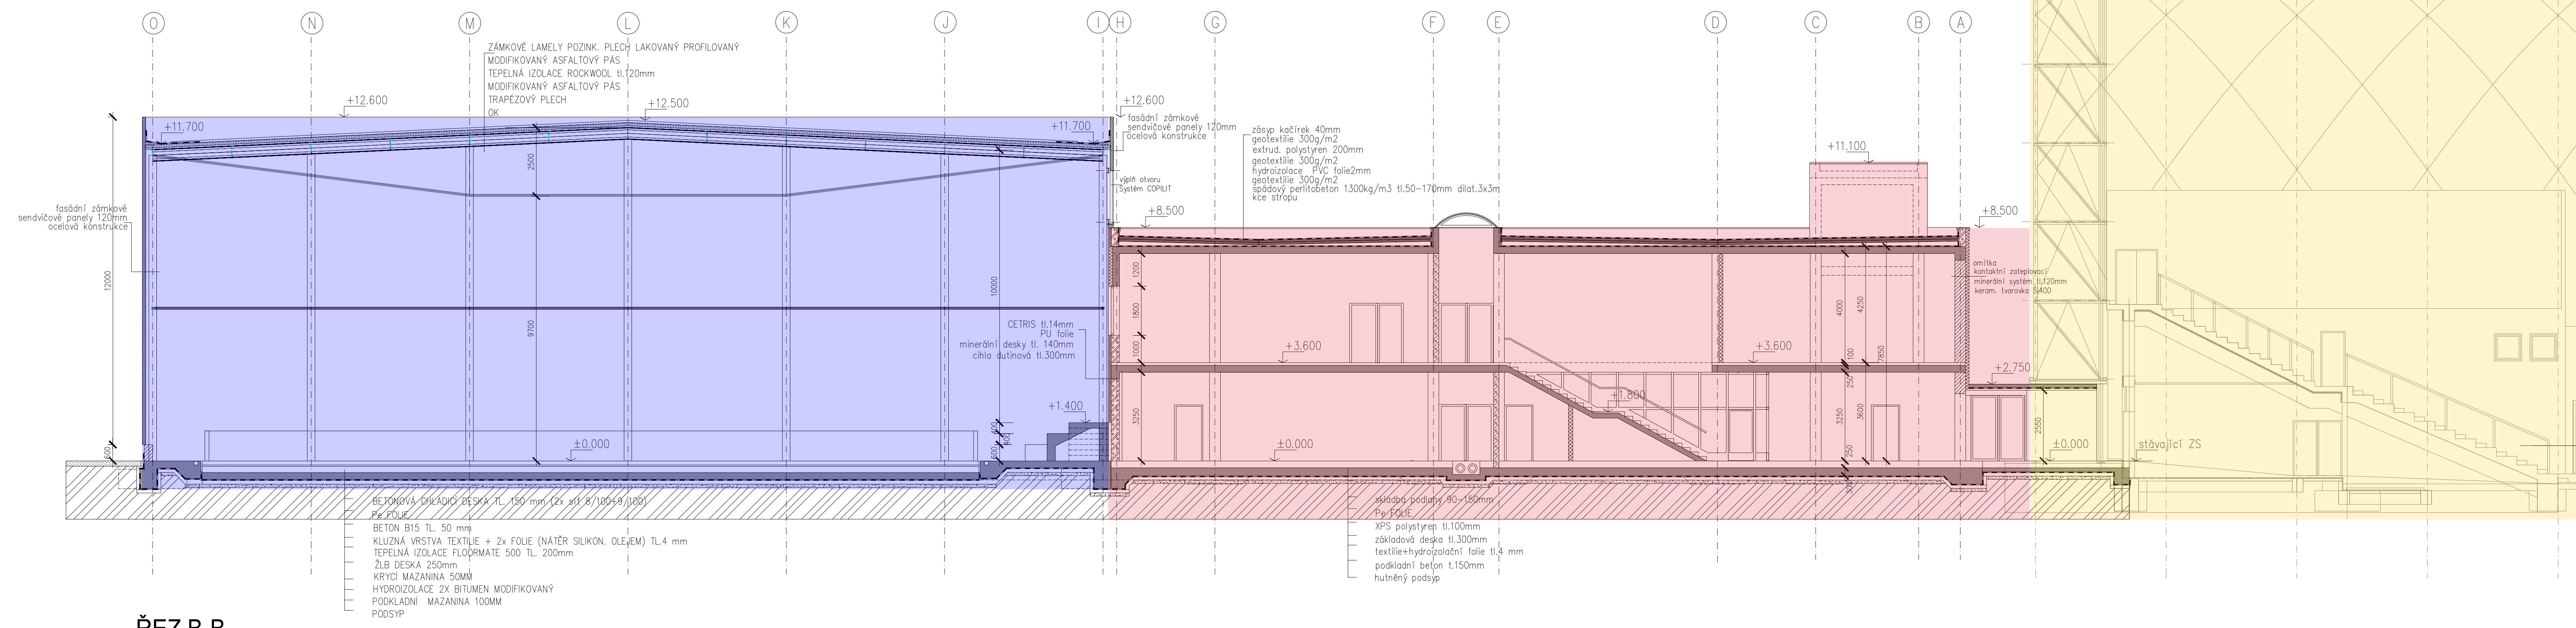

**ŘEZ B-B**

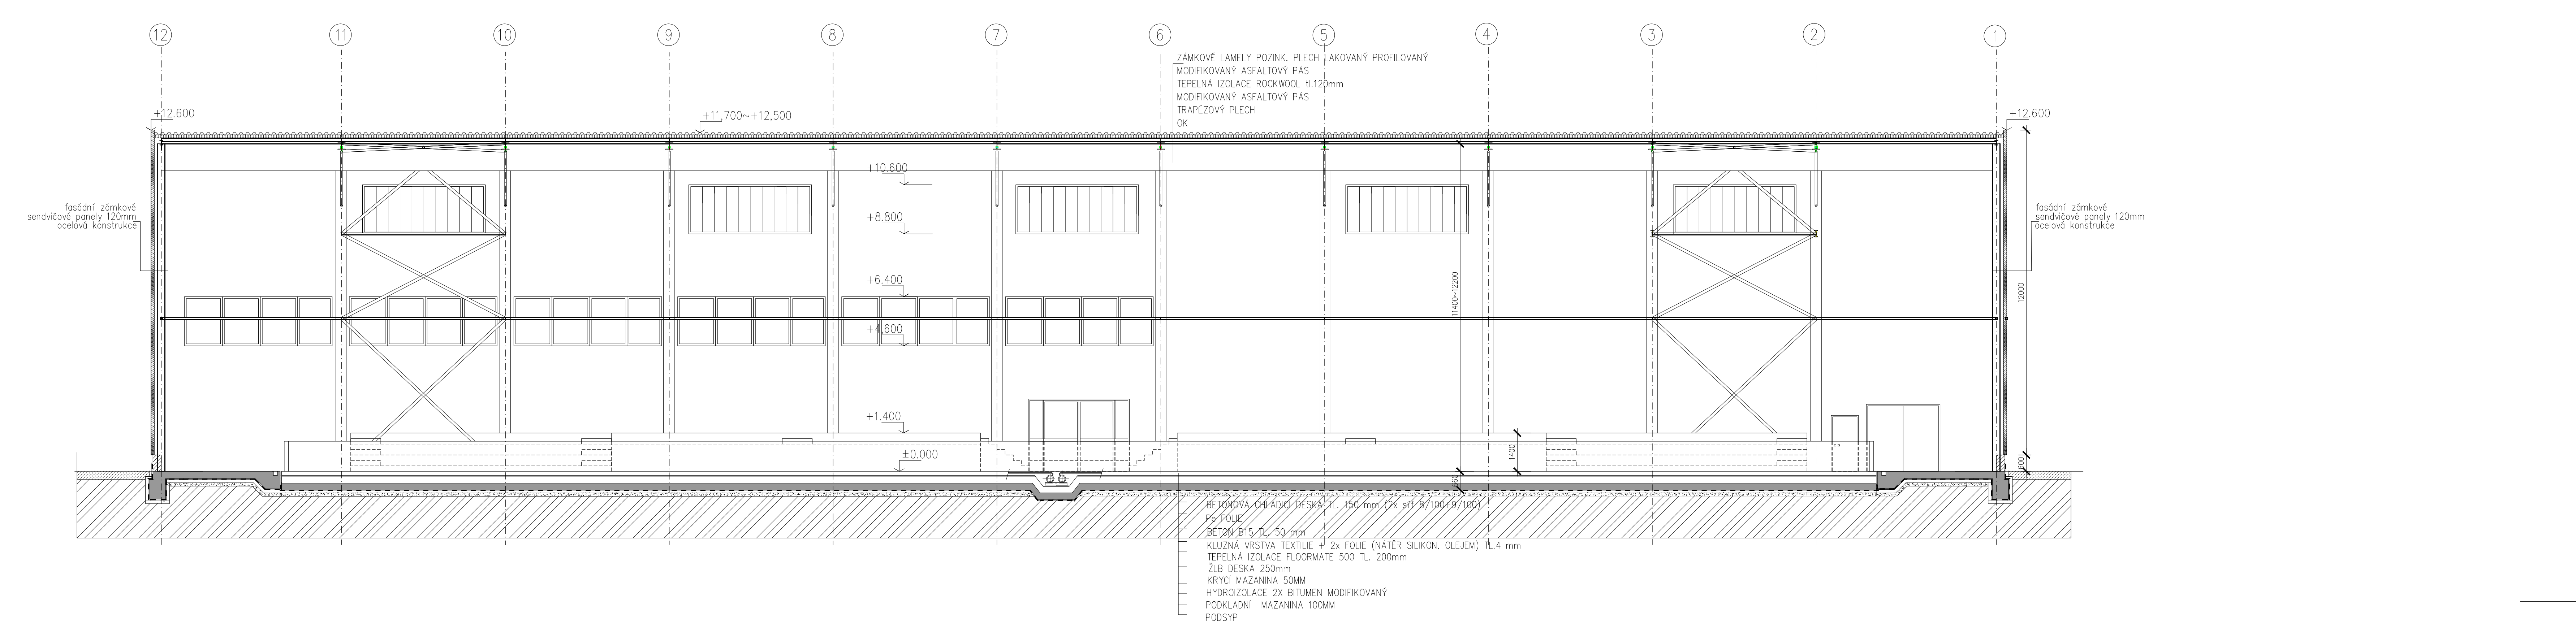

**ŘEZ C-C**

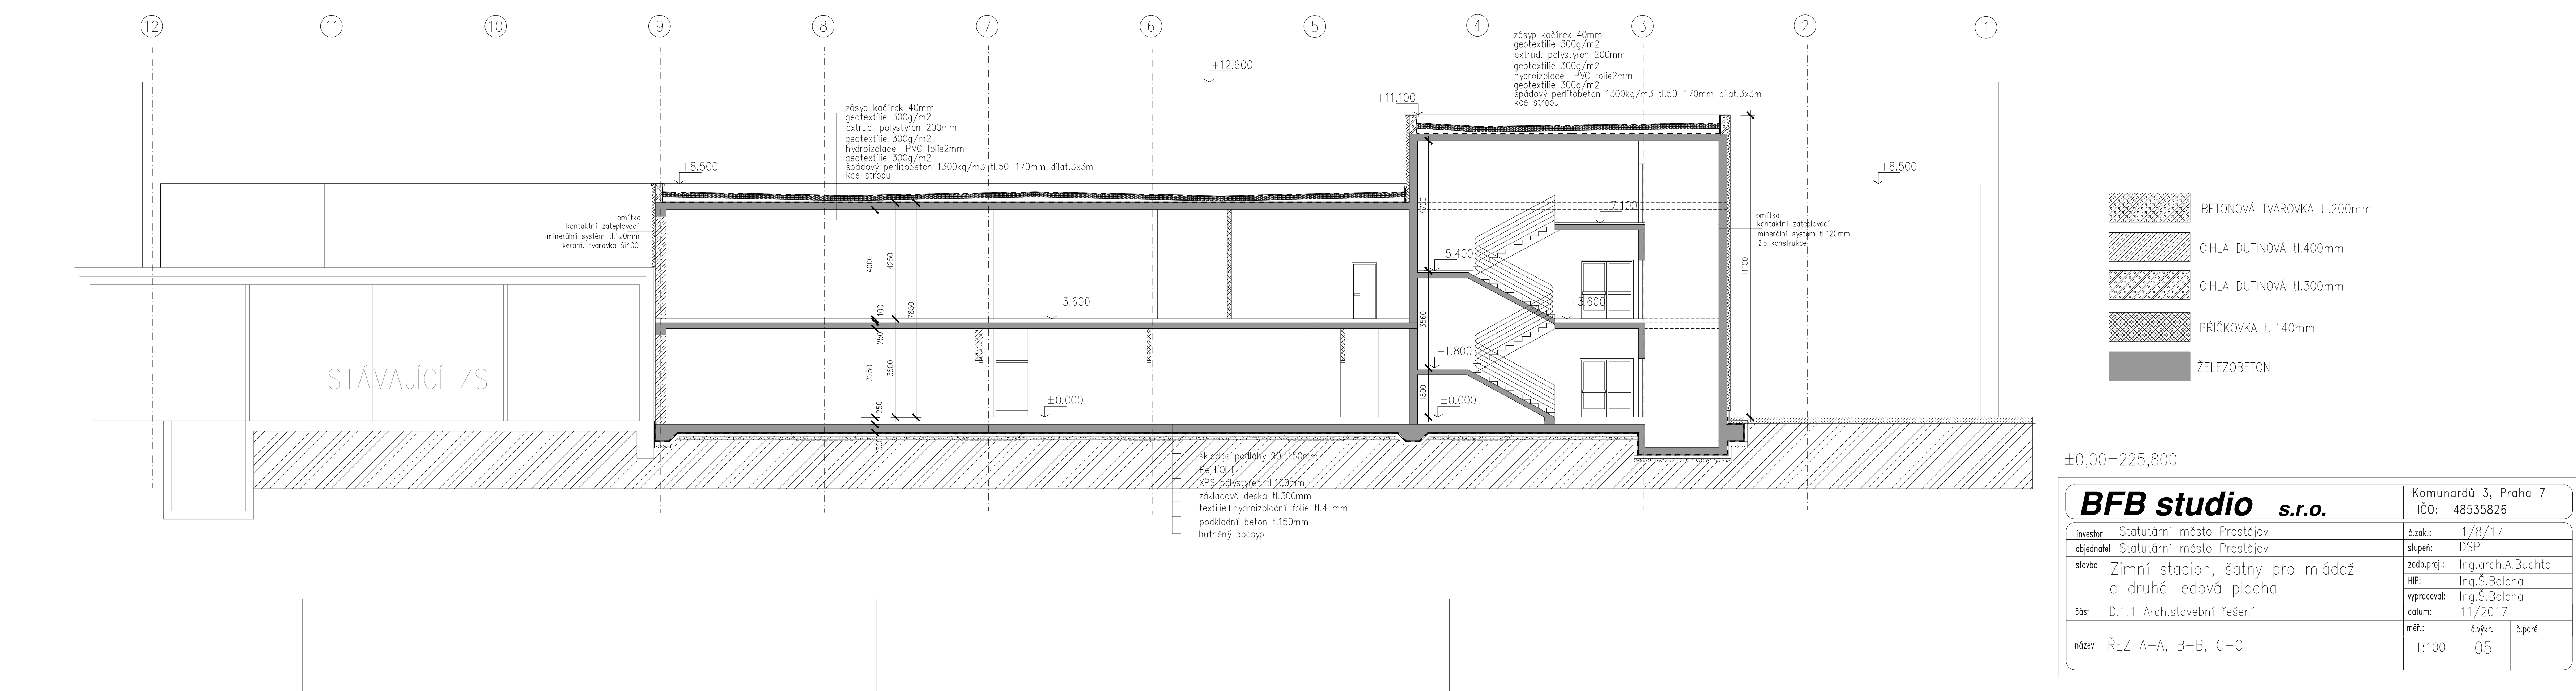

- BETONOVÁ TVAROVKA tl.200mm
- CIHLA DUTINOVÁ tl.400mm
- CIHLA DUTINOVÁ tl.300mm
- PŘÍČKOVKA tl.140mm
- ŽELEZOBETON

±0,00=225,800

<b>BFB studio s.r.o.</b>		Komunardů 3, Praha 7
IČO: 48535826		
projekt: Státní město Prostějov	číslo: 1/8/17	
objekt: Státní město Prostějov	stupeň: DS*	
státní: Zimní stadion, šatny pro mládež a druhá ledová plocha	zodpovědný: Ing.arch.A.Buchta	
	VP: Ing.S.Bolcha	
	VP: Ing.S.Bolcha	
datum: D.1.1 Arch.stavební řešení	datum: 11/2017	
stavební: ŘEZ A-A, B-B, C-C	mříž: 1:100	vytisk: 05